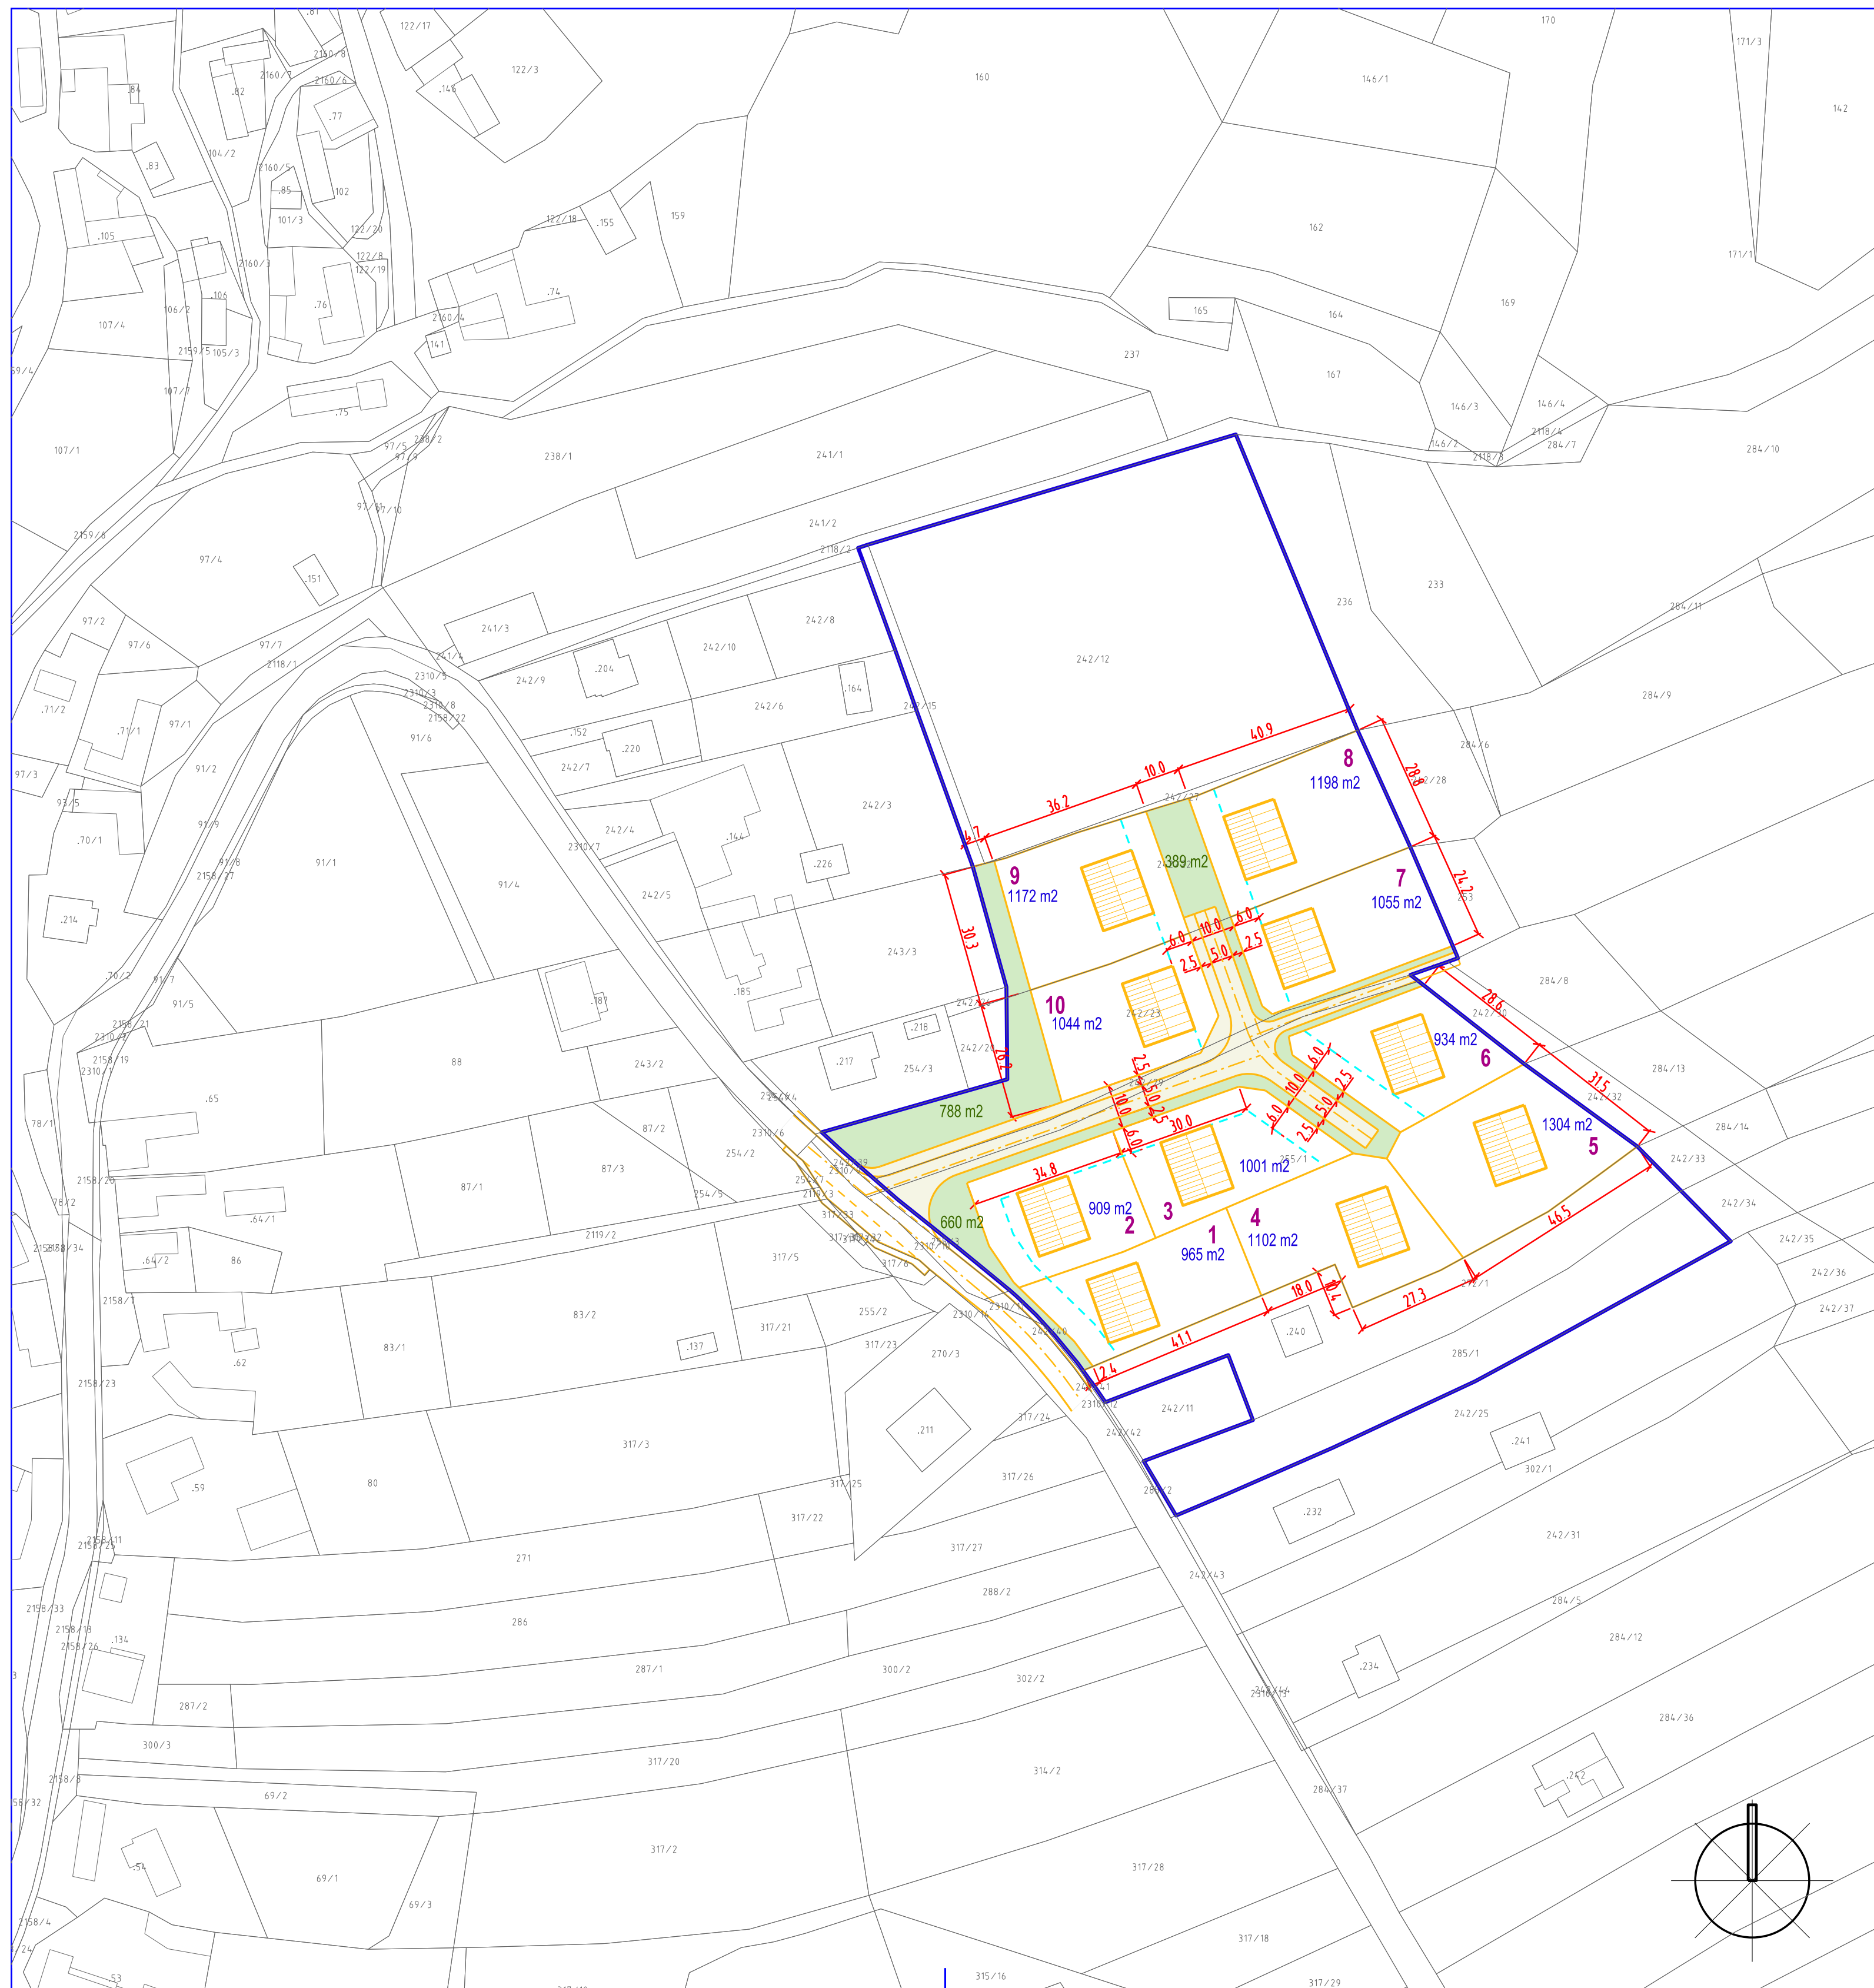

 

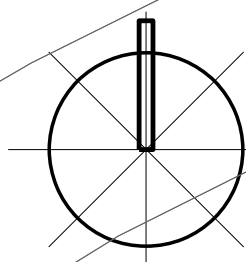


ÚZEMNÍ STUDIE RUDIMOV

LOKALITA BI 2 - U VODOJEMU



-  STAVEBNÍ ČÁRA
-  PLOCHY VEŘEJNÝCH PROSTRANSTVÍ
-  PLOCHY VEŘEJNÉ ZELENÉ



 Ing. arch. Vladimír Dujka, Kamenná 3858, Zlín 760 01		Zak.č.: 07/2020
Pořizovatel: Městský úřad Luhačovice, Odbor stavební	Okres: Zlínský	Arch.č.: 682/21
Obec: Rudimov	Kraj: Zlínský	Formát: 3 A4
Akce: ÚZEMNÍ STUDIE RUDIMOV LOKALITA BI 2 - U VODOJEMU		Stupeň: ÚZEMNÍ STUDIE
		Datum: 03/2021
		Měřítko: 1:1 000
Obsah: VYTYČOVACÍ SCHÉMA ZÁSTAVBY		č.v.: 5