ÚZEMNÍ STUDIE
SLOPNÉ
LOKALITA BI 1 - JIHOZÁPAD

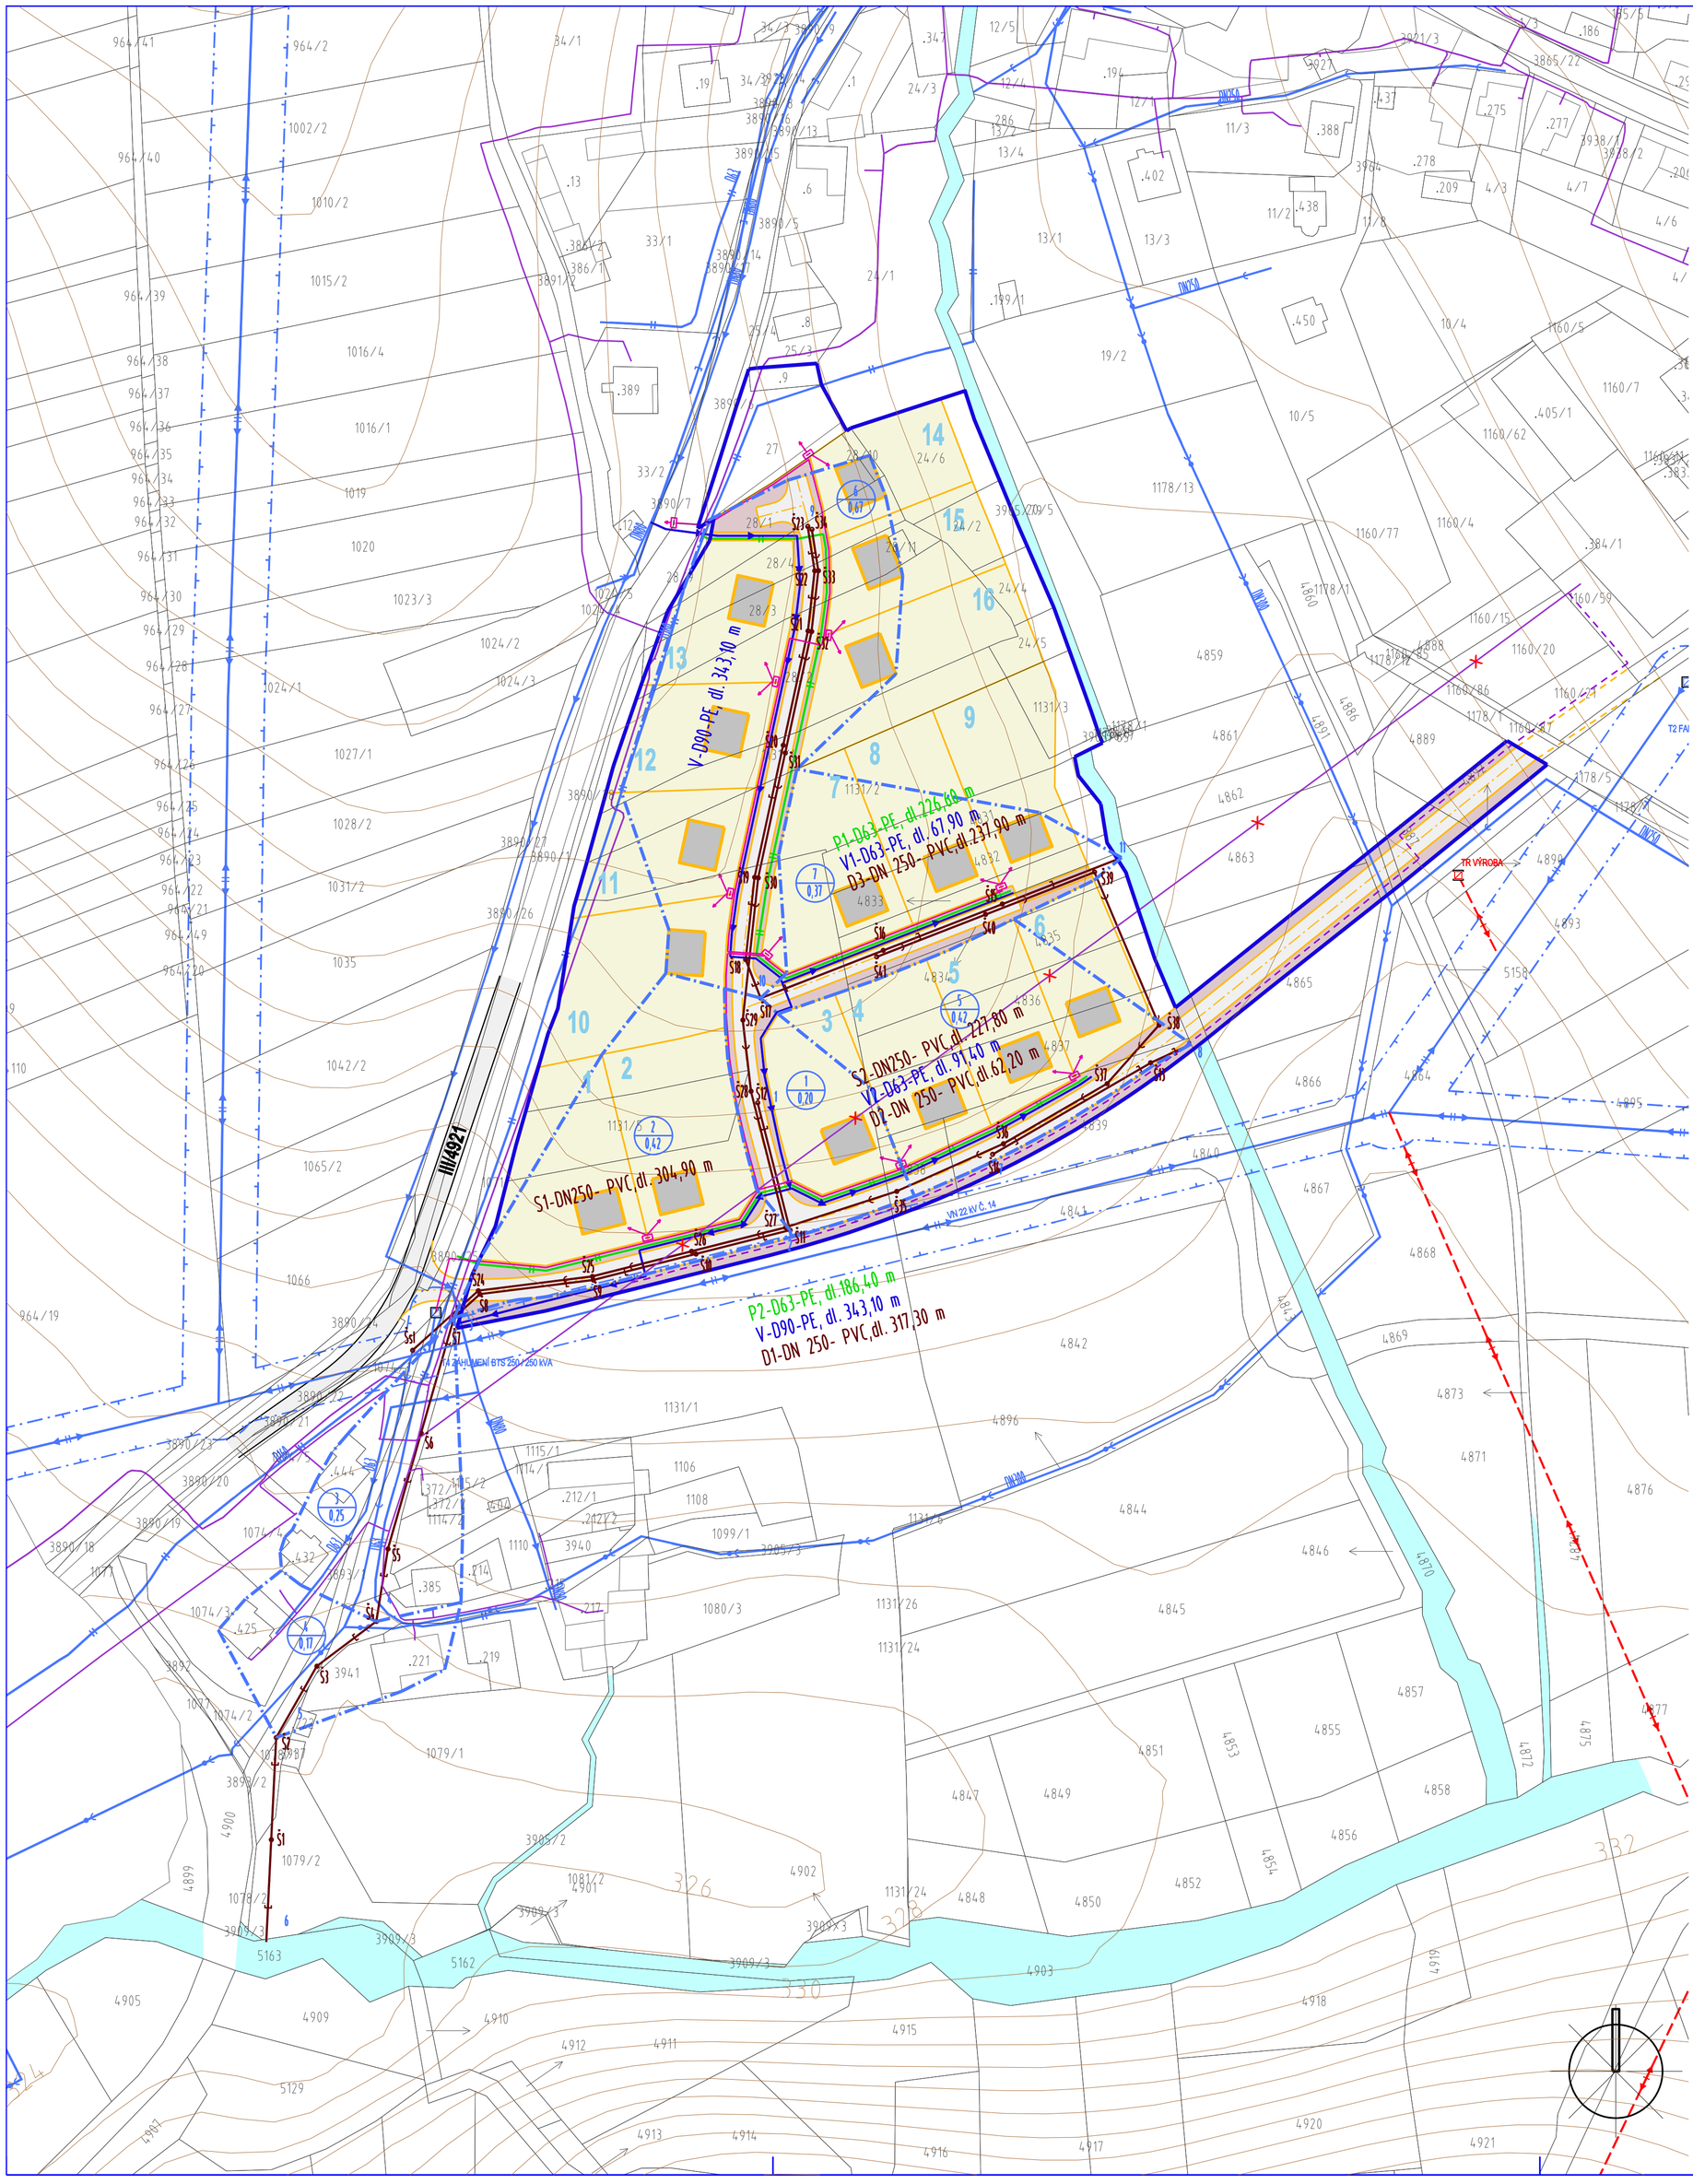

STAV	NÁVRH	
		HRANICE ŘEŠENÉHO ÚZEMÍ
		HRANICE POZEMKŮ
		RODINNÉ DOMY
		PLOCHY INDIVIDUÁLNÍHO BYDLENÍ
		PLOCHY KOMUNIKACÍ
		PLOCHY CHODNÍKŮ A ZELENÝCH PÁSŮ PODÉL KOMUNIKACÍ
		VODNÍ TOKY
		PÁTEŘNÍ SBĚRAČ SPLAŠKOVÉ KANALIZACE
		SPLAŠKOVÁ KANALIZACE
		DEŠŤOVÁ KANALIZACE
		ROZVODNÁ VODOVODNÍ SÍŤ
		STL PLYNOVOD
		ELEKTRICKÉ VEDENÍ VN 22 kV / ELEKTRICKÉ VEDENÍ VN 22 kV - NÁVRH DLE ÚZEMNÍHO PLÁNU
		ELEKTRICKÁ STANICE (TRAFOSTANICE) / ELEKTRICKÁ STANICE (TRAFOSTANICE) - NÁVRH DLE ÚZEMNÍHO PLÁNU
		KABELOVÝ ROZVOD NN
		JISTÍCÍ A ROZPOJOVACÍ SKŘÍNĚ
		ODVODY K RODINNÝM DOMŮM
		OCHRANNÉ PÁSMO ELEKTRICKÉHO VEDENÍ VN 22 kV
		TELEKOMUNIKAČNÍ KABEL
		TELEKOMUNIKAČNÍ KABEL - NÁVRH NA ZRUŠENÍ
		HRANICE KANALIZAČNÍCH OKRSKŮ
	2	OZNAČENÍ UZLŮ KANALIZAČNÍCH OKRSKŮ
	1 / 0,19 ha	ČÍSLO KANALIZAČNÍHO OKRSKU / PLOCHA OKRSKU

Ing. arch. Vladimír Dujka, Kamenná 3858, Zlín 760 01

Pořizovatel: Obecní úřad Slopné		Zak.č.: 06/2014
Obec: Slopné	Okres: Zlín	Kraj: Zlínský
Akce: ÚZEMNÍ STUDIE SLOPNÉ LOKALITA BI 1 - JIHOZÁPAD		Arch.č.: 592/14
		Formát: 8 A4
		Stupeň: ÚZEMNÍ STUDIE
		Datum: 07/2014
		Měřítko: 1:1 000
Obsah: DOPRAVNÍ A TECHNICKÁ INFRASTRUKTURA		č.v.: 3