



ÚZEMNÍ STUDIE POZLOVICE

US4 - LOKALITA 18

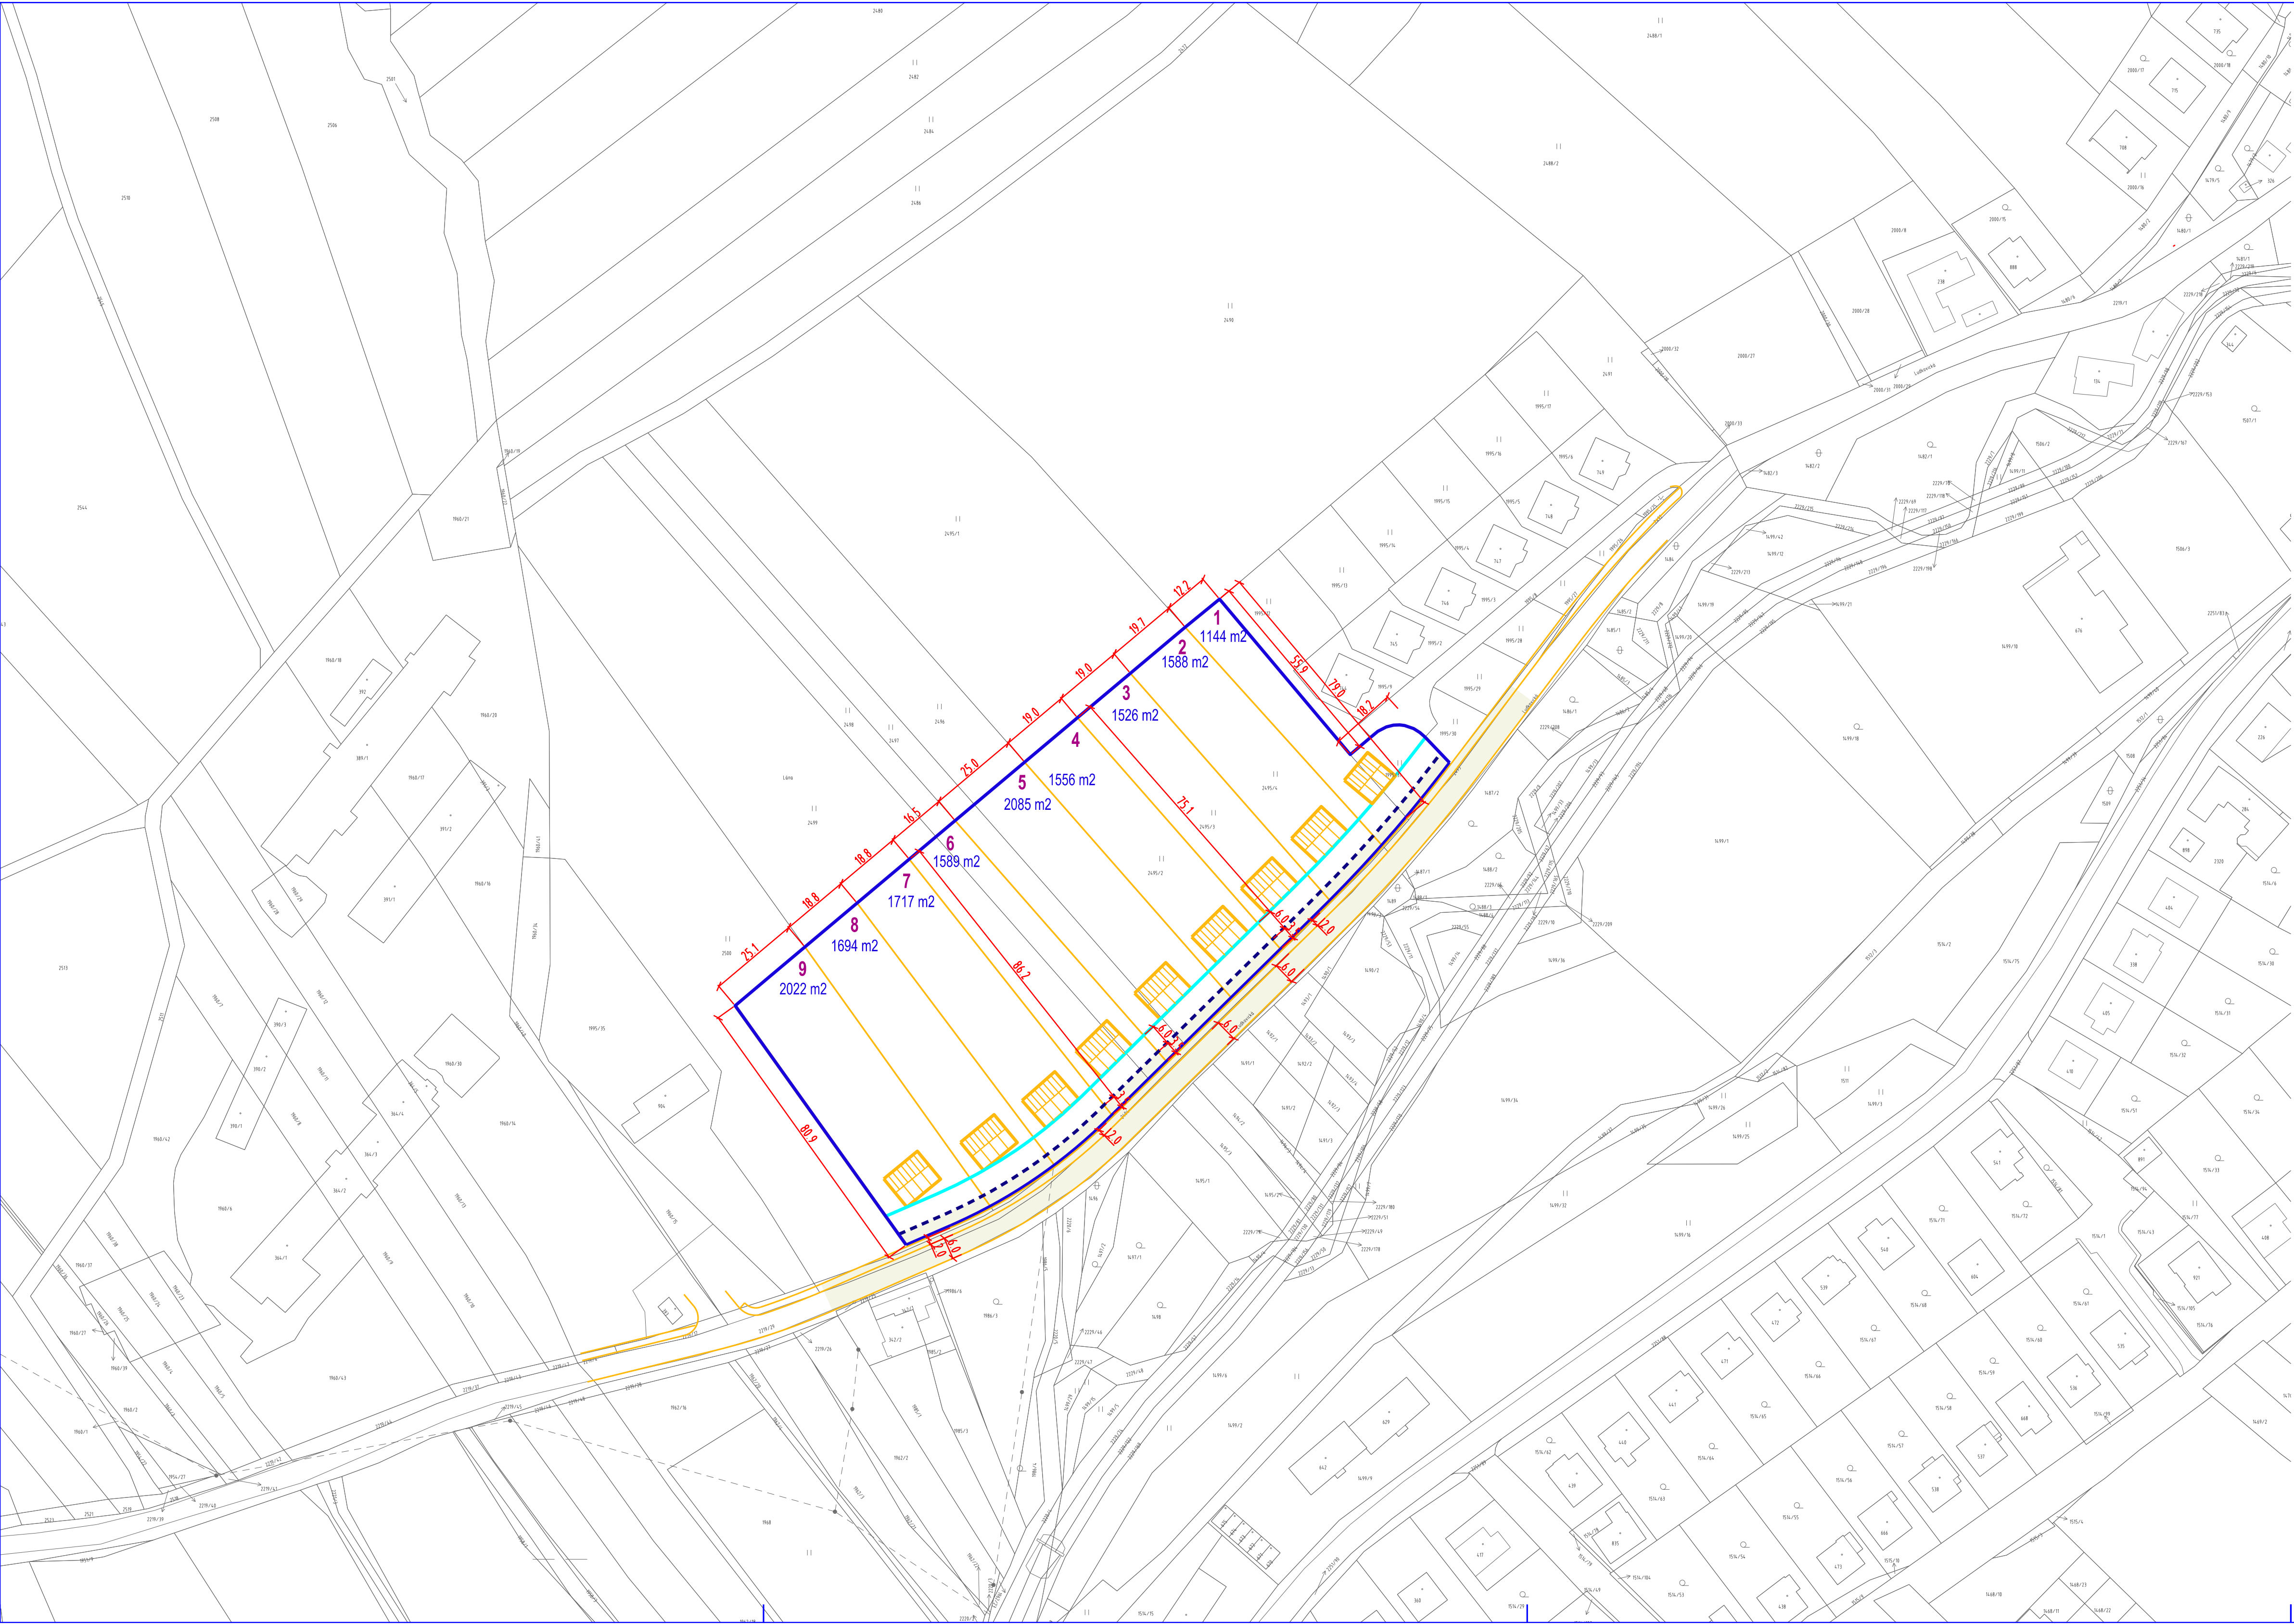

- HRANICE ŘEŠENÉHO ÚZEMÍ
- HRANICE POZEMKŮ
- RODINNÉ DOMY
- HRANICE VEŘEJNÉHO PROSTORU
- STAVEBNÍ ČÁRA
- PLOCHY VEŘEJNÝCH PROSTRANSTVÍ

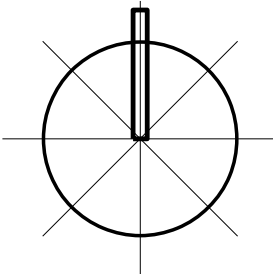

Ing. arch. Vladimír Dujka, Kamenná 3858, Zlín 760 01			Zak.č.:	05/2020
Porizovatel: Městský úřad Luhačovice, odbor stavební	Okres: Zlín	Kraj: Zlínský	Arch.č.:	693/21
Obec: Pozlovice			Formát:	6 A4
Akce: ÚZEMNÍ STUDIE POZLOVICE			Stupeň: ÚZEMNÍ STUDIE	
US4 - LOKALITA 18			Datum:	03/2022
Obsah: VYTYČOVACÍ SCHÉMA ZÁSTAVBY			Měřítko:	1:1 000
			č.v.:	5