ÚZEMNÍ PLÁN LUHAČOVICE - ZMĚNA Č. 2

VYHODNOCENÍ ZÁBORU PŮDNÍCH FONDŮ

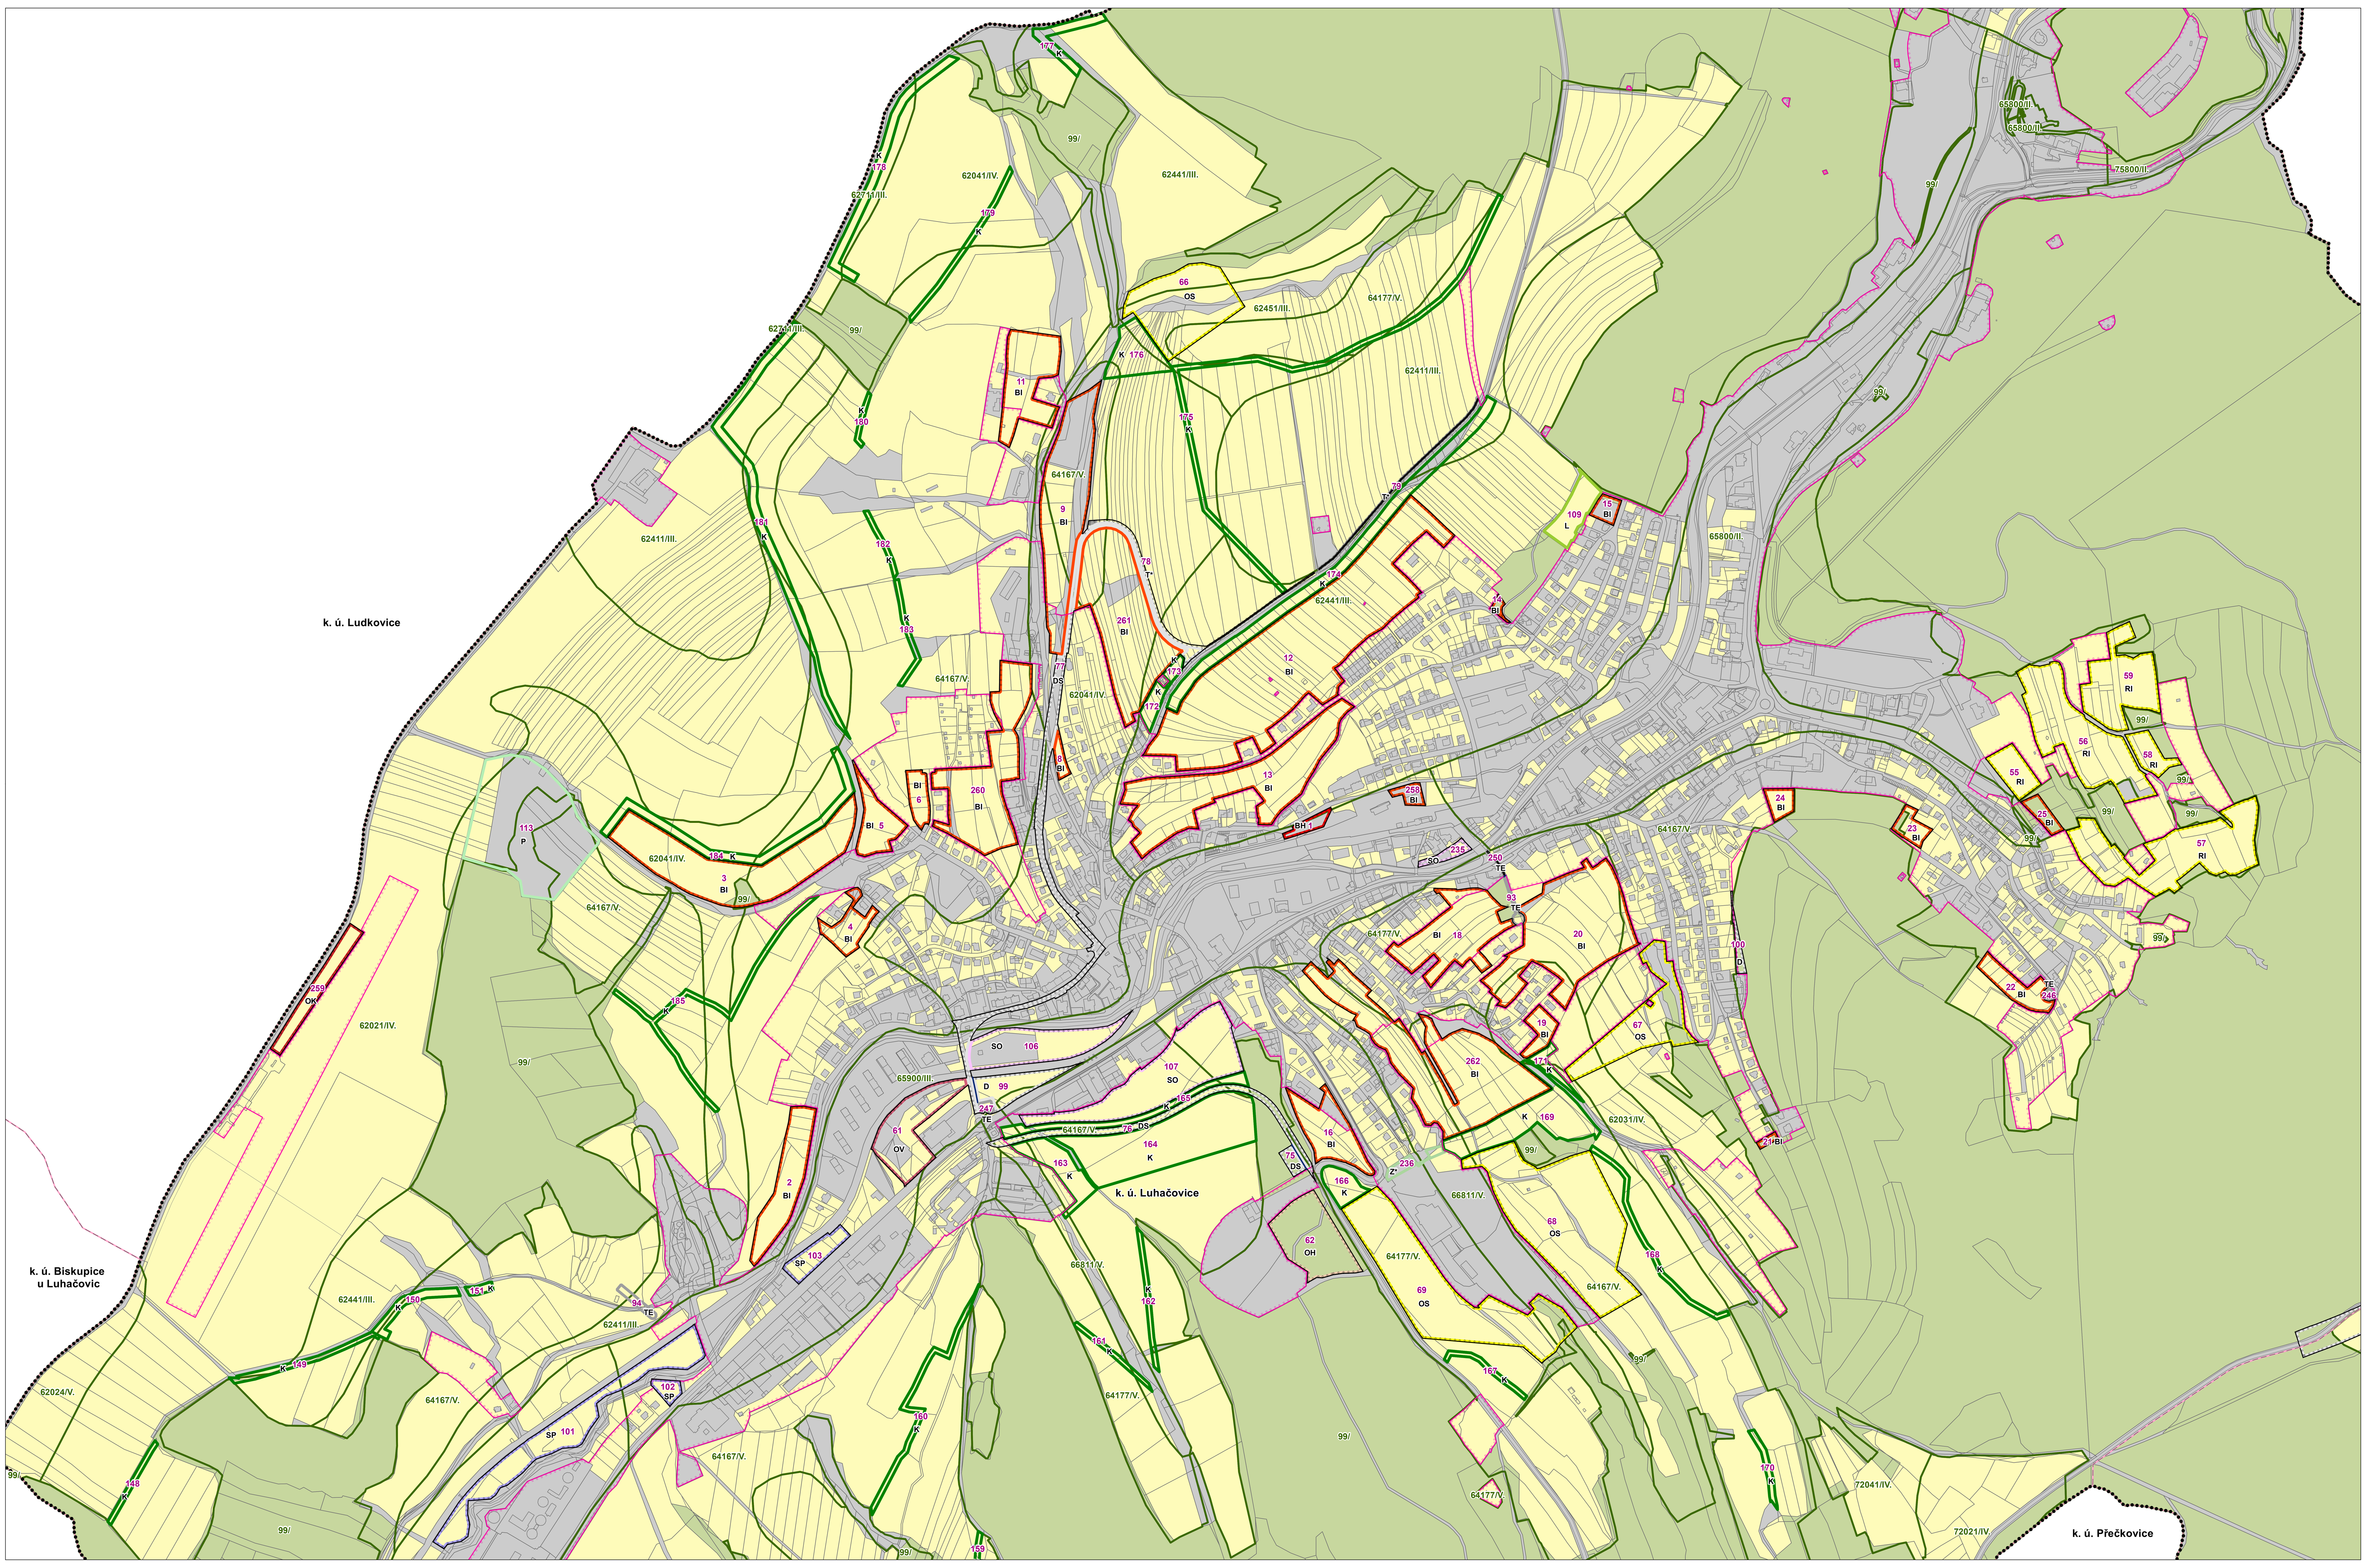

STAV NÁVRH ÚZEMNÍ REZERVA

ZÁKLADNÍ ČLENĚNÍ ÚZEMÍ

Hranice řešeného území (shodné s hranicemi obce)

Hranice katastrálního území

Zastavěné území k 1. 10. 2017

Zastavitelná plocha

Rozhraní mezi plochami se shodnou funkcí

Hranice parcel

20 Číslo plochy s rozdílným způsobem využití

PŮDNÍ FOND

Plochy ZPF

Pozemky určené k plnění funkcí lesa

Ostatní plochy

35500/IV. Hranice BPEJ s kódovým označením a třídou ochrany ZPF

PLOCHY S ROZDÍLNÝM ZPŮSOBEM VYUŽITÍ

BH Plochy hromadného bydlení

BI Plochy individuálního bydlení

RI Plochy rodinné rekreace

OV Plochy občanského vybavení - veřejná vybavenost

OH Plochy občanského vybavení - veřejná pohřebiště a související služby

OK Plochy občanského vybavení - komerční zařízení

OS Plochy občanského vybavení - tělovýchova a sport

D Plochy dopravní infrastruktury

DS Plochy dopravní infrastruktury - silniční doprava

T* Plochy technické infrastruktury

TV Plochy technické infrastruktury - vodní hospodářství

TE Plochy technické infrastruktury - energetika

SO Plochy smíšené obytné

SP Plochy smíšené výrobní

Z* Plochy sídelní zeleně

K Plochy krajinné zeleně

P Plochy přírodní

L Plochy lesní

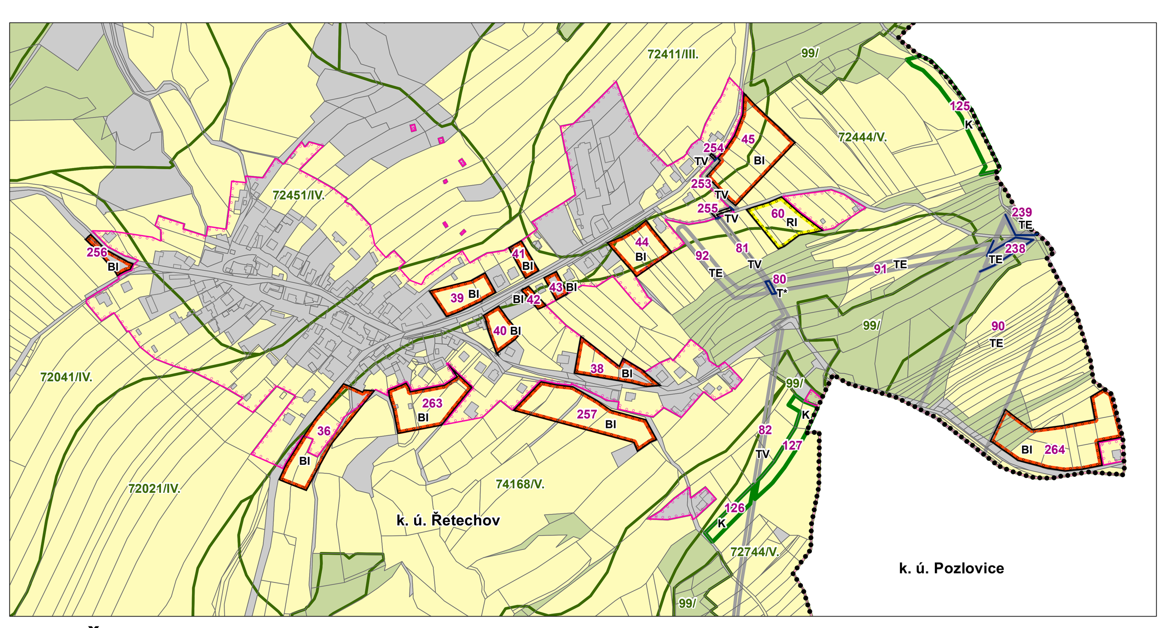

k. ú. Řetechov

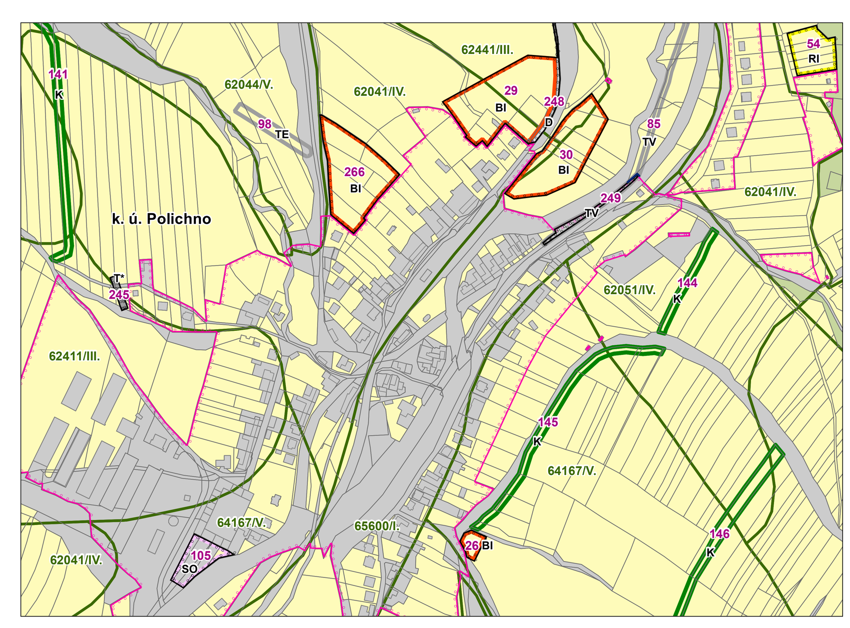

k. ú. Polichno

číslo funkční plochy	výměra plochy celkem (ha)	v ZÚ (ha)	v PUPFL (ha)	v ZPF (ha)	z toho v kultuře orná půda (ha)	z toho v kultuře chmelnice (ha)	z toho v kultuře vinice (ha)	z toho v kultuře zahrada (ha)	z toho v kultuře ovocný sad (ha)	z toho v kultuře trvalý travní porost (ha)	z toho v třídě ochrany ZPF I (ha)	z toho v ZÚ (ha) I	z toho v třídě ochrany ZPF II (ha)	z toho v ZÚ (ha) II	z toho v třídě ochrany ZPF III (ha)	z toho v třídě ochrany ZPF IV (ha)	z toho v třídě ochrany ZPF V (ha)	kód funkce	popis
1	0,2	0,2	0	0	0	0	0	0	0	0	0	0	0	0	0	0	0	BH	Plochy hromadného bydlení
2	1,36	0	0	1,36	0	0	0	0	0	1,36	0	0	0	0	0	0	1,36	BI	Plochy individuálního bydlení
3	3,52	0	0,2	3,32	1,86	0	0	0,38	1,09	0	0	0	0	0	0	1,85	1,47	BI	Plochy individuálního bydlení
4	0,58	0,58	0	0,47	0	0	0	0,47	0	0	0	0	0	0	0	0	0,47	BI	Plochy individuálního bydlení
5	0,75	0	0	0,75	0	0	0	0,11	0,63	0	0	0	0	0	0	0	0,75	BI	Plochy individuálního bydlení
6	0,37	0,37	0	0,36	0	0	0	0	0,36	0	0	0	0	0	0	0	0,36	BI	Plochy individuálního bydlení
8	0,17	0,17	0	0,17	0	0	0	0,17	0	0	0	0	0	0	0	0,17	0	BI	Plochy individuálního bydlení
9	3	0,27	0	1,34	0,25	0	0	0,02	0	1,07	0	0	0	0	0	0,69	0,64	BI	Plochy individuálního bydlení
11	1,57	0,21	0	1,51	1,51	0	0	0	0	0	0	0	0	0	0	0,03	1,47	BI	Plochy individuálního bydlení
12	8,42	0,01	0	8,41	0,2	0	0	0	0	8,21	0	0	0	0	8,41	0	0	BI	Plochy individuálního bydlení
13	3,64	0	0	3,59	0,43	0	0	0,31	0,62	2,23	0	0	0	0	3,59	0	0	BI	Plochy individuálního bydlení
14	0,08	0	0,08	0	0	0	0	0	0	0	0	0	0	0	0	0	0	BI	Plochy individuálního bydlení
15	0,21	0,21	0,04	0	0	0	0	0	0	0	0	0	0	0	0	0	0	BI	Plochy individuálního bydlení
16	1,14	0,2	0	0,95	0,2	0	0	0	0	0,75	0	0	0	0	0	0	0,95	BI	Plochy individuálního bydlení
18	2,03	0,24	0	2,03	0,97	0	0	0,59	0	0,47	0	0	0	0	0	0	2,03	BI	Plochy individuálního bydlení
19	0,35	0	0	0,35	0	0	0	0	0	0,35	0	0	0	0	0	0,35	0	BI	Plochy individuálního bydlení
20	3,91	0	0	3,71	0	0	0	0,26	0,37	3,09	0	0	0	0	0	0,46	3,25	BI	Plochy individuálního bydlení
21	0,07	0	0,07	0	0	0	0	0	0	0	0	0	0	0	0	0	0	BI	Plochy individuálního bydlení
22	0,61	0	0	0,61	0	0	0	0	0	0,61	0	0	0	0	0	0	0,61	BI	Plochy individuálního bydlení
23	0,31	0,31	0,07	0,24	0	0	0	0,07	0	0,16	0	0	0	0	0	0	0,24	BI	Plochy individuálního bydlení
24	0,26	0	0	0,26	0	0	0	0	0,26	0	0	0	0	0	0	0	0,26	BI	Plochy individuálního bydlení
25	0,25	0	0,25	0	0	0	0	0	0	0	0	0	0	0	0	0	0	BI	Plochy individuálního bydlení
26	0,09	0	0	0,08	0	0	0	0	0	0,08	0	0	0	0	0	0	0,08	BI	Plochy individuálního bydlení
29	1,07	0	0	1,06	0	0	0	0	0	1,06	0	0	0	0	0,53	0,53	0	BI	Plochy individuálního bydlení
30	0,77	0	0	0,77	0	0	0	0	0	0,77	0,56	0	0	0	0,14	0,08	0	BI	Plochy individuálního bydlení
31	0,95	0	0	0,83	0	0	0	0,21	0	0,61	0	0	0,83	0	0	0	0	BI	Plochy individuálního bydlení
32	0,12	0,12	0	0,12	0	0	0	0	0	0,12	0	0	0,12	0,12	0	0	0	BI	Plochy individuálního bydlení
33	0,21	0,21	0	0,19	0	0	0	0	0	0,19	0	0	0,19	0,19	0	0	0	BI	Plochy individuálního bydlení
36	0,56	0,31	0	0,48	0	0	0	0,25	0	0,23	0	0	0	0	0	0,03	0,45	BI	Plochy individuálního bydlení
38	0,3	0,3	0	0,19	0	0	0	0,09	0	0,1	0	0	0	0	0	0	0,19	BI	Plochy individuálního bydlení
39	0,25	0,25	0	0,25	0,19	0	0	0,06	0	0	0	0	0	0	0	0,25	0	BI	Plochy individuálního bydlení
40	0,16	0,16	0	0,16	0	0	0	0,16	0	0	0	0	0	0	0	0,01	0,15	BI	Plochy individuálního bydlení
41	0,09	0,09	0	0,09	0	0	0	0,09	0	0	0	0	0	0	0	0,09	0	BI	Plochy individuálního bydlení
42	0,04	0,04	0	0,04	0	0	0	0,04	0	0	0	0	0	0	0	0,01	0,03	BI	Plochy individuálního bydlení
43	0,06	0,06	0	0	0	0	0	0	0	0	0	0	0	0	0	0	0	BI	Plochy individuálního bydlení
44	0,3	0,3	0	0,3	0,3	0	0	0	0	0	0	0	0	0	0	0,01	0,3	BI	Plochy individuálního bydlení
45	0,72	0	0,02	0,7	0	0	0	0	0	0,7	0	0	0	0	0,31	0	0,39	BI	Plochy individuálního bydlení
47	1,58	0,38	0	1,25	0,76	0	0	0,2	0	0,28	0	0	0	0	0	1,25	0	BI	Plochy individuálního bydlení
48	1,3	0	0	1,3	0	0	0	0	0	1,3	0	0	0	0	0	1,24	0,05	BI	Plochy individuálního bydlení
49	0,13	0	0	0	0	0	0	0	0	0	0	0	0	0	0	0	0	BI	Plochy individuálního bydlení
50	0,22	0,22	0	0,22	0,22	0	0	0	0	0	0	0	0	0	0	0	0,22	BI	Plochy individuálního bydlení
51	0,57	0	0	0,54	0	0	0	0,54	0	0	0	0	0	0	0,44	0,02	0,08	BI	Plochy individuálního bydlení
52	0,22	0,22	0	0,22	0,22	0	0	0	0	0	0	0	0	0	0,15	0,07	0	BI	Plochy individuálního bydlení
54	0,31	0	0	0,31	0	0	0	0	0	0,31	0	0	0	0	0	0	0	RI	Plochy rodinné rekreace
55	0,52	0	0	0,52	0	0	0	0	0,52	0	0	0	0	0	0	0	0,52	RI	Plochy rodinné rekreace
56	2,6	0	0	2,4	0	0	0	0,6	0	1,8	0	0	0	0	0	0	2,4	RI	Plochy rodinné rekreace
57	2,95	0	0	2,92	0	0	0	1,16	0,97	0,8	0	0	0	0	0	0	2,92	RI	Plochy rodinné rekreace
58	0,41	0	0	0,41	0	0	0	0,09		0,32	0	0	0	0	0	0	0,41	RI	Plochy rodinné rekreace
59	1,66	0	0	1,66	0	0	0	0,45	0,18	1,03	0	0	0	0	0	0	1,66	RI	Plochy rodinné rekreace
60	0,32	0	0	0,32	0,32	0	0	0	0	0	0	0	0	0	0	0	0,32	RI	Plochy rodinné rekreace
61	1,45	1,45	0	0,74	0,13	0	0	0,07	0,45	0,09	0	0	0	0	0,73	0	0,01	OV	Plochy občanského vybavení - veřejná vybavenost
62	1,53	0	1,48	0	0	0	0	0	0	0	0	0	0	0	0	0	0	OH	Plochy občanského vybavení - veřejná pohřebiště a související služby
64	0,64	0	0	0,64	0	0	0	0	0	0,64	0	0	0,64	0	0	0	0	OL	Plochy občanského vybavení - pro lázeňství
66	2,29	0	0	1,97	0	0	0	0	0	1,97	0	0	0	0	1,67	0	0,3	OS	Plochy občanského vybavení - pro tělovýchovu a sport
67	1,88	0	0,28	1,12	0	0	0	0	0	1,12	0	0	0	0	0	0,23	0,89	OS	Plochy občanského vybavení - pro tělovýchovu a sport
68	4,88	0	0	4,71	0	0	0	0,06	0	4,64	0	0	0	0	0	0	4,71	OS	Plochy občanského vybavení - pro tělovýchovu a sport
69	4,28	0	0,3	3,91	0,05	0	0	0	0	3,86	0	0	0	0	0	0	3,91	OS	Plochy občanského vybavení - pro tělovýchovu a sport
72	0,33	0	0,02	0,29	0,06	0	0	0	0	0,23	0	0	0	0	0	0	0,29	D	Plochy dopravní infrastruktury
73	0,05	0,01	0	0,05	0	0	0	0	0	0,05	0	0	0	0	0	0	0,05	D	Plochy dopravní infrastruktury
74	0,07	0	0	0,07	0	0	0	0	0	0,07	0	0	0	0	0	0,01	0,07	D	Plochy dopravní infrastruktury
75	0,15	0	0,15	0	0	0	0	0	0	0	0	0	0	0	0	0	0	DS	Plochy dopravní infrastruktury - silniční doprava
76	0,96	0,07	0,26	0,68	0	0	0	0	0,32	0,36	0	0	0	0	0	0	0,68	DS	Plochy dopravní infrastruktury - silniční doprava
77	2,22	1,66	0	0,46	0,04	0	0	0,01	0	0,41	0	0	0	0	0,16	0,26	0,05	DS	Plochy dopravní infrastruktury - silniční doprava
78	0,22	0	0	0,22	0	0	0	0	0	0,22	0	0	0	0	0,12	0,08	0,02	T*	Plochy technické infrastruktury
79	0,15	0	0	0,13	0,13	0	0	0	0	0	0	0	0	0	0,13	0	0	T*	Plochy technické infrastruktury
80	0,01	0	0,01	0	0	0	0	0	0	0	0	0	0	0	0	0	0	T*	Plochy technické infrastruktury
81	0,05	0	0,01	0,04	0,04	0	0	0	0	0	0	0	0	0	0	0	0,04	TV	Plochy technické infrastruktury - vodní hospodářství
82	0,34	0	0,06	0,28	0,19	0	0	0,04	0	0,06	0	0	0	0	0	0,07	0,22	TV	Plochy technické infrastruktury - vodní hospodářství
84	0,15	0	0	0,15	0,09	0	0	0	0	0,06	0	0	0	0	0,1	0,04	0	TV	Plochy technické infrastruktury - vodní hospodářství
85	0,2	0	0	0,2	0,18	0	0	0,02	0	0	0,2	0	0	0	0	0	0	TV	Plochy technické infrastruktury - vodní hospodářství
86	0,18	0	0	0,18	0	0	0	0	0	0,18	0,18	0	0	0	0	0	0	TV	Plochy technické infrastruktury - vodní hospodářství
87	0,19	0	0,19	0	0	0	0	0	0	0	0	0	0	0	0	0	0	TE	Plochy technické infrastruktury - energetika
88	10,83	0	2,2	8,04	0	0	0	0	0	8,04	0	0	0,05	0	0	0	7,99	TE	Plochy technické infrastruktury - energetika
89	2,05	0	1,47	0,57	0	0	0	0	0	0,57	0	0	0	0	0	0	0,57	TE	Plochy technické infrastruktury - energetika
90	2,48	0	0,72	1,63	0	0	0	0	0	1,63	0	0	0	0	0	0	1,63	TE	Plochy technické infrastruktury - energetika
91	0,46	0	0,28	0,17	0	0	0	0	0	0,17	0	0	0	0	0	0	0,17	TE	Plochy technické infrastruktury - energetika
92	0,25	0	0,11	0,13	0,13	0	0	0	0	0	0	0	0	0	0	0	0,13	TE	Plochy technické infrastruktury - energetika
93	0,06	0	0,03	0,03	0	0	0	0,02	0	0	0	0	0	0	0	0	0,03	TE	Plochy technické infrastruktury - energetika
94	0,15	0	0	0,13	0	0	0	0	0	0,13	0	0	0	0	0,08	0	0,05	TE	Plochy technické infrastruktury - energetika
95	0,04	0	0,03	0	0	0	0	0	0	0	0	0	0	0	0	0	0	TE	Plochy technické infrastruktury - energetika
96	0,1	0	0,1	0	0	0	0	0	0	0	0	0	0	0	0	0	0	TE	Plochy technické infrastruktury - energetika
97	1,24	0,01	0	1,06	0,14	0	0	0	0	0,92	0	0	0,07	0	0	0	0,99	TE	Plochy technické infrastruktury - energetika
98	0,19	0	0	0,17	0	0	0	0	0	0,17	0	0	0	0	0	0	0,17	TE	Plochy technické infrastruktury - energetika
99	0,67	0,67	0	0,67	0,07	0	0	0	0	0,6	0	0	0	0	0,55	0	0,12	D	Plochy dopravní infrastruktury
100	0,15	0,06	0,1	0,02	0	0	0	0	0	0,01	0	0	0	0	0	0	0,02	D	Plochy dopravní infrastruktury
101	2,42	0	0	2,38	1,52	0	0	0	0	0,86	0	0	1,7	0	0,68	0	0	SP	Plochy smíšené výrobní
102	0,18	0,18	0	0,18	0,18	0	0	0	0	0	0	0	0	0	0,18	0	0	SP	Plochy smíšené výrobní
103	0,49	0,49	0	0,49	0,49	0	0	0	0	0	0	0	0	0	0,49	0	0	SP	Plochy smíšené výrobní
105	0,24	0,24	0	0,03	0	0	0	0,03	0	0	0	0	0	0	0	0	0,03	SO	Plochy smíšené obytné
106	1,51	1,51	0	0,93	0,2	0	0	0	0	0,73	0	0	0	0	0,93	0	0	SO	Plochy smíšené obytné
107	2,81	0	0	2,81	0	0	0	0	2,3	0,51	0	0	0	0	0	0	2,81	SO	Plochy smíšené obytné
108	0,5	0	0	0,5	0	0	0	0	0	0,5	0	0	0,5	0	0	0	0	SO	Plochy smíšené obytné
109	0,64	0	0	0,64	0	0	0	0	0	0,64	0	0	0	0	0,64	0	0	L	Plochy lesní
110	0,85	0	0	0,85	0	0	0	0	0	0,85	0,85	0	0	0	0	0	0	P	Plochy přírodní
111	0,87	0	0	0,87	0,87	0	0	0	0	0	0,87	0	0	0	0	0	0	P	Plochy přírodní
112	0,85	0	0	0,85	0,85	0	0	0	0	0	0,82	0	0	0	0	0	0,03	P	Plochy přírodní
113	4,2	0	0	0,81	0	0	0	0	0	0,81	0	0	0	0	0	0,78	0,03	P	Plochy přírodní
114	3,24	0	0	3,19	0	0	0	0	0	3,19	0	0	0	0	0	3,01	0,18	P	Plochy přírodní
115	1,92	0	0	1,92	0	0	0	0	0	1,92	0	0	0,3	0	0	0	1,62	P	Plochy přírodní
116	2,98	0	0	2,77	0	0	0	0	0	2,77	0	0	0,21	0	0	0	2,56	P	Plochy přírodní
117	1,77	0	0	0	0	0	0	0	0	0	0	0	0	0	0	0	0	P	Plochy přírodní
118	0,09	0	0	0,09	0	0	0	0	0	0,09	0	0	0	0	0	0	0,09	K	Plochy krajinné zeleně
119	0,13	0	0	0,11	0	0	0	0	0	0,11	0	0	0	0	0	0	0,11	K	Plochy krajinné zeleně
120	0,05	0	0	0,05	0	0	0	0	0	0,05	0	0	0	0	0	0	0,05	K	Plochy krajinné zeleně
121	0,49	0	0	0,47	0	0	0	0	0	0,47	0	0	0	0	0	0,37	0,1	K	Plochy krajinné zeleně
122	0,74	0	0	0,71	0	0	0	0	0	0,71	0	0	0	0	0	0,34	0,37	K	Plochy krajinné zeleně
123	0,08	0	0	0,08	0	0	0	0	0	0,08	0	0	0	0	0,08	0	0	K	Plochy krajinné zeleně
124	0,03	0	0	0,03	0	0	0	0	0	0,03	0	0	0	0	0	0	0,03	K	Plochy krajinné zeleně
125	0,28	0	0	0,28	0	0	0	0	0	0,28	0	0	0	0	0	0	0,28	K	Plochy krajinné zeleně
126	0,11	0	0	0,11	0	0	0	0	0	0,11	0	0	0	0	0	0	0,11	K	Plochy krajinné zeleně
127	0,23	0	0	0,23	0	0	0	0,02	0	0,21	0	0	0	0	0	0	0,23	K	Plochy krajinné zeleně
128	0,1	0	0	0,1	0,07	0	0	0	0	0,03	0	0	0	0	0	0,1	0	K	Plochy krajinné zeleně
129	0,26	0	0	0,26	0	0	0	0	0	0,26	0	0	0	0	0	0,26	0	K	Plochy krajinné zeleně
130	0,22	0	0	0,22	0	0	0	0	0	0,22	0	0	0	0	0	0,22	0	K	Plochy krajinné zeleně
131	0,32	0	0	0,32	0,32	0	0	0	0	0	0	0	0,32	0	0	0	0	K	Plochy krajinné zeleně
132	0,83	0	0	0,83	0,83	0	0	0	0	0	0	0	0,83	0	0	0	0	K	Plochy krajinné zeleně
133	0,56	0	0	0,56	0,45	0	0	0	0	0,11	0	0	0,2	0	0	0,36	0	K	Plochy krajinné zeleně
134	0,57	0	0	0,57	0,57	0	0	0	0	0	0	0	0	0	0	0,57	0	K	Plochy krajinné zeleně
135	0,11	0	0	0,11	0,11	0	0	0	0	0	0	0	0,11	0	0	0	0,01	K	Plochy krajinné zeleně
136	0,71	0	0	0,71	0,71	0	0	0	0	0	0	0	0,3	0	0,42	0	0	K	Plochy krajinné zeleně
137	0,43	0	0	0,43	0	0	0	0	0	0,43	0	0	0	0	0,05	0,28	0,1	K	Plochy krajinné zeleně
138	0,08	0	0	0,08	0,08	0	0	0	0	0	0	0	0	0	0	0,08	0	K	Plochy krajinné zeleně
139	0,05	0	0	0,05	0,05	0	0	0	0	0	0	0	0	0	0	0,05	0	K	Plochy krajinné zeleně
140	0,12	0	0	0,12	0,12	0	0	0	0	0	0,02	0	0	0	0	0,08	0,03	K	Plochy krajinné zeleně
141	0,33	0	0	0,25	0,25	0	0	0	0	0	0	0	0,12	0	0,03	0,09	0,01	K	Plochy krajinné zeleně
142	0,64	0	0	0,56	0	0	0	0	0	0,56	0	0	0	0	0,24	0,31	0	K	Plochy krajinné zeleně
143	0,07	0	0	0,07	0,07	0	0	0	0	0	0	0	0	0	0	0,07	0	K	Plochy krajinné zeleně
144	0,12	0	0	0,12	0	0	0	0	0	0,12	0	0	0	0	0	0,12	0	K	Plochy krajinné zeleně
145	0,29	0	0	0,29	0	0	0	0	0	0,29	0	0	0	0	0	0,06	0,23	K	Plochy krajinné zeleně
146	0,35	0	0	0,35	0	0	0	0	0	0,35	0	0	0	0	0	0,12	0,23	K	Plochy krajinné zeleně
147	0,01	0	0	0	0	0	0	0	0	0	0	0	0	0	0	0	0	K	Plochy krajinné zeleně
148	0,14	0	0	0,14	0,14	0	0	0	0	0	0	0	0	0	0	0,14	0	K	Plochy krajinné zeleně
149	0,26	0	0	0,25	0	0	0	0	0	0,25	0	0	0	0	0,18	0,06	0	K	Plochy krajinné zeleně
150	0,29	0	0	0,29	0	0	0	0	0	0,29	0	0	0	0	0,07	0	0,22	K	Plochy krajinné zeleně
151	0,07	0	0	0,07	0	0	0	0	0	0,07	0	0	0	0	0	0	0,07	K	Plochy krajinné zeleně
152	0,08	0	0	0,08	0	0	0	0	0	0,08	0	0	0	0	0	0	0,08	K	Plochy krajinné zeleně
153	0,15	0	0	0,15	0	0	0	0,1	0,05	0	0	0	0	0	0	0	0,15	K	Plochy krajinné zeleně
154	0,15	0	0	0,15	0,15	0	0	0	0	0	0	0	0	0	0	0,15	0	K	Plochy krajinné zeleně
155	0,14	0	0	0,14	0,14	0	0	0	0	0	0	0	0	0	0	0,14	0	K	Plochy krajinné zeleně
156	0,13	0	0	0,13	0,13	0	0	0	0	0	0	0	0	0	0	0,13	0	K	Plochy krajinné zeleně
157	0,18	0	0	0,18	0,18	0	0	0	0	0	0	0	0	0	0	0,18	0,01	K	Plochy krajinné zeleně
158	0,05	0	0	0,05	0,05	0	0	0	0	0	0	0	0	0	0	0,05	0	K	Plochy krajinné zeleně
159	0,1	0	0	0,1	0	0	0	0	0	0,1	0	0	0	0	0	0,01	0,09	K	Plochy krajinné zeleně
160	0,4	0	0	0,4	0	0	0	0	0	0,4	0	0	0	0	0	0	0,4	K	Plochy krajinné zeleně

číslo funkční plochy	výměra plochy celkem (ha)	v ZÚ (ha)	v PUPFL (ha)	v ZPF (ha)	z toho v kultuře orná půda (ha)	z toho v kultuře chmelnice (ha)	z toho v kultuře vinice (ha)	z toho v kultuře zahrada (ha)	z toho v kultuře ovocný sad (ha)	z toho v kultuře trvalý travní porost (ha)	z toho v třídě ochrany ZPF I (ha)	z toho v ZÚ (ha) I	z toho v třídě ochrany ZPF II (ha)	z toho v ZÚ (ha) II	z toho v třídě ochrany ZPF III (ha)	z toho v třídě ochrany ZPF IV (ha)	z toho v třídě ochrany ZPF V (ha)	kód funkce	popis
161	0,14	0	0	0,14	0	0	0	0	0	0,14	0	0	0	0	0	0	0,14	K	Plochy krajinné zeleně
162	0,2	0	0	0,19	0	0	0	0	0	0,19	0	0	0	0	0	0	0,19	K	Plochy krajinné zeleně
163	0,67	0	0	0,67	0	0	0	0	0	0,67	0	0	0	0	0	0	0,67	K	Plochy krajinné zeleně
164	2,97	0	0	2,97	0	0	0	0	0,52	2,45	0	0	0	0	0	0	2,97	K	Plochy krajinné zeleně
165	0,53	0	0	0,52	0	0	0	0	0,26	0,26	0	0	0	0	0	0	0,52	K	Plochy krajinné zeleně
166	0,36	0	0	0,36	0,21	0	0	0	0	0,15	0	0	0	0	0	0	0,36	K	Plochy krajinné zeleně
167	0,14	0	0	0,14	0	0	0	0	0	0,14	0	0	0	0	0	0	0,14	K	Plochy krajinné zeleně
168	0,34	0	0	0,34	0	0	0	0	0	0,34	0	0	0	0	0	0	0,34	K	Plochy krajinné zeleně
169	1,56	0	0	1,46	0	0	0	0,1	0	1,36	0	0	0	0	0	0	1,46	K	Plochy krajinné zeleně
170	0,15	0	0	0,15	0	0	0	0	0	0,15	0	0	0	0	0	0	0,15	K	Plochy krajinné zeleně
171	0,18	0	0	0,18	0	0	0	0	0	0,18	0	0	0	0	0	0,09	0,09	K	Plochy krajinné zeleně
172	0,2	0	0	0,2	0	0	0	0	0	0,2	0	0	0	0	0,2	0	0	K	Plochy krajinné zeleně
173	0,09	0	0	0,09	0	0	0	0	0	0,09	0	0	0	0	0,09	0	0	K	Plochy krajinné zeleně
174	1,59	0	0	1,28	0,03	0	0	0	0	1,26	0	0	0	0	1,28	0	0	K	Plochy krajinné zeleně
175	0,96	0	0	0,96	0	0	0	0	0	0,96	0	0	0	0	0,6	0,24	0,12	K	Plochy krajinné zeleně
176	0,75	0	0	0,75	0	0	0	0	0	0,75	0	0	0	0	0,19	0,49	0,06	K	Plochy krajinné zeleně
177	0,34	0	0	0,19	0,14	0	0	0	0	0,05	0	0	0	0	0,19	0	0	K	Plochy krajinné zeleně
178	0,74	0	0	0,74	0,74	0	0	0	0	0	0	0	0	0	0,56	0,18	0	K	Plochy krajinné zeleně
179	0,26	0	0	0,26	0,26	0	0	0	0	0	0	0	0	0	0	0,13	0,13	K	Plochy krajinné zeleně
180	0,08	0	0	0,08	0	0	0	0	0	0,08	0	0	0	0	0	0	0,08	K	Plochy krajinné zeleně
181	1,15	0	0	1,15	0	0	0	0	0	1,15	0	0	0	0	0,46	0,68	0	K	Plochy krajinné zeleně
182	0,1	0	0	0,1	0	0	0	0	0	0,1	0	0	0	0	0	0	0,1	K	Plochy krajinné zeleně
183	0,17	0	0	0,13	0	0	0	0	0	0,13	0	0	0	0	0	0	0,13	K	Plochy krajinné zeleně
184	0,93	0	0	0,93	0,93	0	0	0	0	0	0	0	0	0	0	0,5	0,43	K	Plochy krajinné zeleně
185	0,58	0	0	0,58	0	0	0	0	0	0,58	0	0	0	0	0	0,07	0,51	K	Plochy krajinné zeleně
186	0,14	0	0	0,06	0,06	0	0	0	0	0	0	0	0	0	0	0,06	0	K	Plochy krajinné zeleně
187	0,2	0	0	0,12	0	0	0	0	0	0,12	0	0	0	0	0	0	0,12	K	Plochy krajinné zeleně
188	0,11	0	0	0,11	0	0	0	0	0	0,11	0	0	0	0	0	0,11	0	K	Plochy krajinné zeleně
189	0,09	0	0	0,09	0	0	0	0	0	0,09	0	0	0	0	0	0	0,09	K	Plochy krajinné zeleně
190	0,21	0	0	0,21	0	0	0	0	0	0,21	0	0	0	0	0	0	0,21	K	Plochy krajinné zeleně
191	0,19	0	0	0,19	0	0	0	0	0	0,19	0	0	0	0	0	0,11	0,08	K	Plochy krajinné zeleně
192	0,16	0	0	0,15	0,15	0	0	0	0	0	0	0	0	0	0	0,15	0	K	Plochy krajinné zeleně
193	0,43	0	0	0,43	0	0	0	0	0	0,43	0	0	0	0	0	0,43	0	K	Plochy krajinné zeleně
194	0,1	0	0	0,1	0	0	0	0	0	0,1	0	0	0	0	0	0,1	0	K	Plochy krajinné zeleně
195	0,46	0	0	0,45	0,39	0	0	0	0	0,06	0	0	0	0	0	0,45	0	K	Plochy krajinné zeleně
196	0,35	0	0	0,35	0,35	0	0	0	0	0	0	0	0	0	0	0,11	0,24	K	Plochy krajinné zeleně
197	0,38	0	0	0,37	0,07	0	0	0	0	0,3	0	0	0	0	0	0,37	0	K	Plochy krajinné zeleně
198	0,01	0	0	0,01	0	0	0	0	0	0,01	0	0	0	0	0	0,01	0	K	Plochy krajinné zeleně
199	0,16	0	0	0,16	0,08	0	0	0	0	0,07	0	0	0	0	0	0	0,16	K	Plochy krajinné zeleně
200	0,23	0	0	0,11	0	0	0	0	0	0,11	0	0	0	0	0	0,04	0,07	K	Plochy krajinné zeleně
201	0,06	0	0	0,06	0	0	0	0	0	0,06	0	0	0	0	0	0	0,06	K	Plochy krajinné zeleně
202	0,07	0	0	0,07	0	0	0	0	0	0,07	0	0	0,03	0	0	0	0,04	K	Plochy krajinné zeleně
203	0,44	0	0	0,29	0,17	0	0	0	0	0,12	0	0	0	0	0	0,29	0	K	Plochy krajinné zeleně
204	0,07	0	0	0,02	0	0	0	0	0	0,02	0	0	0	0	0	0,02	0	K	Plochy krajinné zeleně
205	0,23	0	0	0,23	0,23	0	0	0	0	0	0	0	0	0	0	0,22	0,01	K	Plochy krajinné zeleně
206	0,6	0	0	0,54	0,04	0	0	0	0	0,5	0	0	0	0	0	0	0,54	K	Plochy krajinné zeleně
207	0,49	0	0	0,49	0,49	0	0	0	0	0	0	0	0	0	0	0	0,49	K	Plochy krajinné zeleně
208	0,4	0	0	0,4	0,17	0	0	0	0	0,23	0	0	0	0	0	0	0,4	K	Plochy krajinné zeleně
209	0,04	0	0	0	0	0	0	0	0	0	0	0	0	0	0	0	0	K	Plochy krajinné zeleně
210	0,03	0	0	0,03	0	0	0	0	0	0,03	0	0	0	0	0	0	0,03	K	Plochy krajinné zeleně
211	0,04	0	0	0,04	0	0	0	0	0	0,04	0	0	0	0	0	0	0,04	K	Plochy krajinné zeleně
212	0,05	0	0	0,05	0	0	0	0	0	0,05	0	0	0,02	0	0	0,03	0	K	Plochy krajinné zeleně
213	0,43	0	0	0,43	0,26	0	0	0	0	0,17	0	0	0	0	0	0,41	0,02	K	Plochy krajinné zeleně
214	0,23	0	0	0,23	0	0	0	0	0	0,23	0	0	0	0	0		0,23	K	Plochy krajinné zeleně
215	0,97	0	0	0,95	0,03	0	0	0	0	0,93	0	0	0	0	0	0,02	0,93	K	Plochy krajinné zeleně
216	0,1	0	0	0,1	0	0	0	0	0	0,1	0	0	0	0	0	0,1	0	K	Plochy krajinné zeleně
217	0,26	0	0	0,26	0,26	0	0	0	0	0	0	0	0	0	0	0,26	0	K	Plochy krajinné zeleně
218	0,02	0	0	0,02	0,02	0	0	0	0	0	0	0	0	0	0	0,01	0,01	K	Plochy krajinné zeleně
219	0,39	0	0	0,34	0,2	0	0	0	0	0,14	0	0	0	0	0	0,34	0	K	Plochy krajinné zeleně
220	0,12	0	0	0,12	0	0	0	0	0	0,12	0	0	0,04	0	0	0	0,08	K	Plochy krajinné zeleně
221	0,08	0	0	0,08	0	0	0	0	0	0,08	0	0	0	0	0	0	0,08	K	Plochy krajinné zeleně
222	0,25	0	0	0,22	0	0	0	0	0	0,22	0	0	0	0	0	0	0,22	K	Plochy krajinné zeleně
223	0,59	0	0	0,32	0	0	0	0	0	0,32	0	0	0	0	0	0,32	0	K	Plochy krajinné zeleně
224	0,2	0	0	0,16	0	0	0	0	0	0,16	0	0	0,04	0	0	0	0,11	K	Plochy krajinné zeleně
225	0,16	0	0	0,11	0	0	0	0	0	0,11	0	0	0	0	0	0	0,11	K	Plochy krajinné zeleně
226	0,09	0	0	0,09	0	0	0	0	0	0,09	0	0	0	0	0	0,09	0	K	Plochy krajinné zeleně
227	0,06	0	0	0,06	0	0	0	0	0	0,06	0	0	0	0	0	0,06	0	K	Plochy krajinné zeleně
228	0,39	0	0	0,39	0	0	0	0	0	0,39	0	0	0	0	0	0,29	0,1	K	Plochy krajinné zeleně
229	0,17	0	0	0,16	0	0	0	0	0	0,16	0	0	0	0	0	0,02	0,14	K	Plochy krajinné zeleně
230	0,19	0	0	0,19	0	0	0	0	0	0,19	0	0	0	0	0	0,16	0,03	K	Plochy krajinné zeleně
231	0,41	0	0	0,17	0	0	0	0	0	0,17	0	0	0	0	0	0,17	0	K	Plochy krajinné zeleně
232	9,91	0	5,3	3,46	0,75	0	0	0	0	2,71	0	0	0	0	0	3,46	0	DS	Plochy dopravní infrastruktury - silniční doprava
233	0,54	0	0,43	0	0	0	0	0	0	0	0	0	0	0	0	0	0	DS	Plochy dopravní infrastruktury - silniční doprava
234	0,35	0	0,31	0	0	0	0	0	0	0	0	0	0	0	0	0	0	DS	Plochy dopravní infrastruktury - silniční doprava
235	0,19	0,19	0	0,07	0	0	0	0,07	0	0	0	0	0,07	0	0	0	0	SO	Plochy smíšené obytné
236	0,21	0,21	0	0,04	0	0	0	0	0	0,04	0	0	0	0	0	0	0,04	Z*	Plochy sídelní zeleně
237	0,39	0	0	0,39	0,03	0	0	0	0	0,36	0	0	0	0	0	0,02	0,37	K	Plochy krajinné zeleně
238	0,09	0	0,09	0	0	0	0	0	0	0	0	0	0	0	0	0	0	TE	Plochy technické infrastruktury - energetika
239	0,07	0	0,06	0	0	0	0	0	0	0	0	0	0	0	0	0	0	TE	Plochy technické infrastruktury - energetika
240	0,17	0	0,16	0	0	0	0	0	0	0	0	0	0	0	0	0	0	TE	Plochy technické infrastruktury - energetika
241	1,69	0	1,66	0	0	0	0	0	0	0	0	0	0	0	0	0	0	TE	Plochy technické infrastruktury - energetika
242	0,16	0	0,16	0	0	0	0	0	0	0	0	0	0	0	0	0	0	TE	Plochy technické infrastruktury - energetika
243	8,69	0	8,68	0	0	0	0	0	0	0	0	0	0	0	0	0	0	TE	Plochy technické infrastruktury - energetika
245	0,05	0	0	0,04	0,01	0	0	0	0	0,03	0	0	0,02	0	0	0,01	0	T*	Plochy technické infrastruktury
246	0,04	0	0	0,02	0	0	0	0	0	0,02	0	0	0	0	0	0	0,02	TE	Plochy technické infrastruktury - energetika
247	0,06	0,06	0	0,06	0,06	0	0	0	0	0	0	0	0	0	0,05	0	0,01	TE	Plochy technické infrastruktury - energetika
248	0,13	0	0	0	0	0	0	0	0	0	0	0	0	0	0	0	0	D	Plochy dopravní infrastruktury
249	0,09	0,09	0	0	0	0	0	0	0	0	0	0	0	0	0	0	0	TV	Plochy technické infrastruktury - vodní hospodářství
250	0,02	0,02	0	0	0	0	0	0	0	0	0	0	0	0	0	0	0	TE	Plochy technické infrastruktury - energetika
251	0,05	0,05	0	0,01	0,01	0	0	0	0	0	0	0	0,01	0,01	0	0	0	TE	Plochy technické infrastruktury - energetika
253	0,04	0	0	0,04	0	0	0	0	0	0,04	0	0	0,02	0	0	0	0,02	TV	Plochy technické infrastruktury - vodní hospodářství
254	0	0	0	0	0	0	0	0	0	0	0	0	0	0	0	0	0	TV	Plochy technické infrastruktury - vodní hospodářství
255	0,02	0,02	0	0,01	0	0	0	0	0	0,01	0	0	0	0	0	0	0,01	TV	Plochy technické infrastruktury - vodní hospodářství
256	0,1	0	0	0	0	0	0	0	0	0	0	0	0	0	0	0	0	BI	Plochy individuálního bydlení
257	0,68	0	0	0,66	0,1	0	0	0	0	0,56	0	0	0	0	0	0	0,66	BI	Plochy individuálního bydlení
258	0,19	0,19	0	0	0	0	0	0	0	0	0	0	0	0	0	0	0	BI	Plochy individuálního bydlení
259	0,74	0	0	0,74	0,74	0	0	0	0	0	0	0	0	0	0	0,74	0	OK	Plochy občanského vybavení - komerční zařízení
260	2,9	0,02	0	2,73	0,64	0	0	0,16	0	1,92	0	0	0	0	0	0,02	2,71	BI	Plochy individuálního bydlení
261	3,39	0	0	3,17	0,61	0	0	0,14	0	2,41	0	0	0	0	0,4	2,2	0,56	BI	Plochy individuálního bydlení
262	4,64	1,06	0	4,56	0,34	0	0	0,09	0,21	3,92	0	0	0	0	0,01	0,03	4,52	BI	Plochy individuálního bydlení
263	0,47	0	0	0,46	0	0	0	0,15	0	0,31	0	0	0	0	0	0	0,46	BI	Plochy individuálního bydlení
264	0,9	0	0,17	0,73	0	0	0	0	0	0,73	0	0	0	0	0	0	0,73	BI	Plochy individuálního bydlení
266	0,81	0	0	0,81	0	0	0	0,81	0	0	0	0	0	0	0	0,81	0	BI	Plochy individuálního bydlení

S

0 100 200 300 400 500 m

ÚZEMNÍ PLÁN LUHAČOVICE - ZMĚNA Č. 2

Objednatel: **Město Luhačovice** Pořizovatel: **Městský úřad Luhačovice**

Zhotovitel: **Institut regionálních informací, s.r.o.** IRI

Osoba oprávněná podle zvláštního právního předpisu k projektové činnosti ve výstavbě: **Ing. arch. Michal Hadlač**

Číslo autorizace: **03 497**

Projektanti: **Mgr. Vladimíra Macurová**
Mgr. Jakub Kura

Autorizační razítko

VYHODNOCENÍ ZÁBORU PŮDNÍCH FONDŮ

Měřítko 1 : 5 000

P4-1-3