





# ÚZEMNÍ STUDIE POZLOVICE

LOKALITA 10 - POD PODHRADÍM

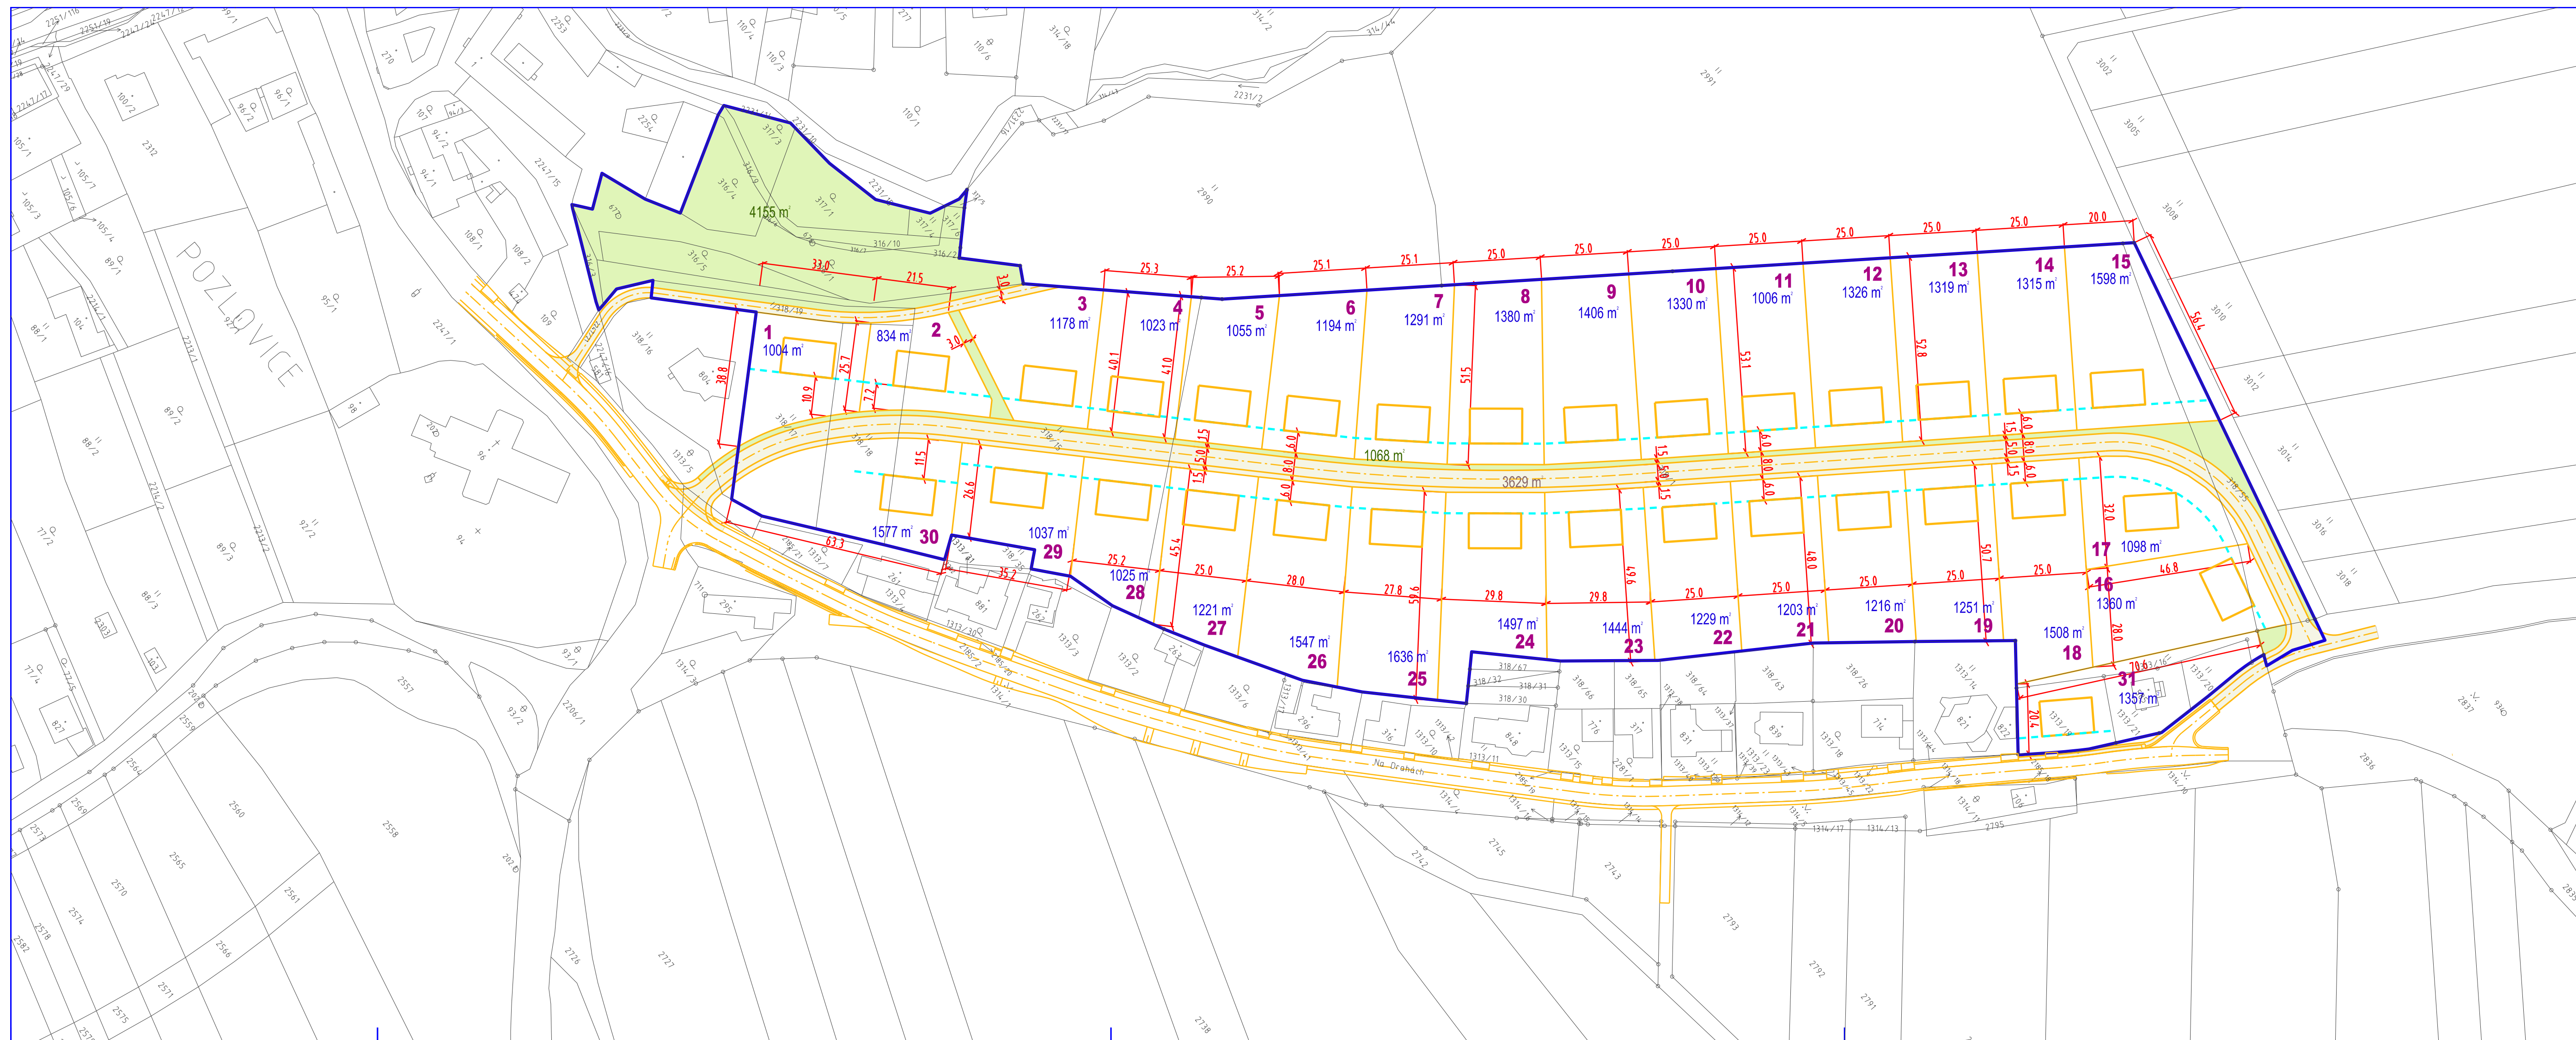

-  STAVEBNÍ ČÁRA
-  PLOCHY VEŘEJNÝCH PROSTRANSTVÍ
-  PLOCHY VEŘEJNÉ ZELENE

 Ing. arch. Vladimír Dujka, Kamenná 3858, Zlín 760 01		Zak.č.: 03/2017
Pořizovatel: Městský úřad Luhačovice, odbor stavební	Okres: Zlín	Arch.č.: 629/17
Obec: Pozlovice	Kraj: Zlínský	Formát: 3 A4
<b>ÚZEMNÍ STUDIE POZLOVICE LOKALITA 10 - POD PODHRADÍM</b>		Stupeň: ÚZEMNÍ STUDIE
		Datum: 07/2018
		Měřítko: 1:1 000
Obsah: VYTYČOVACÍ SCHEMA ZÁSTAVBY	č.v.: <b>5</b>	