# ÚZEMNÍ PLÁN LUHAČOVICE
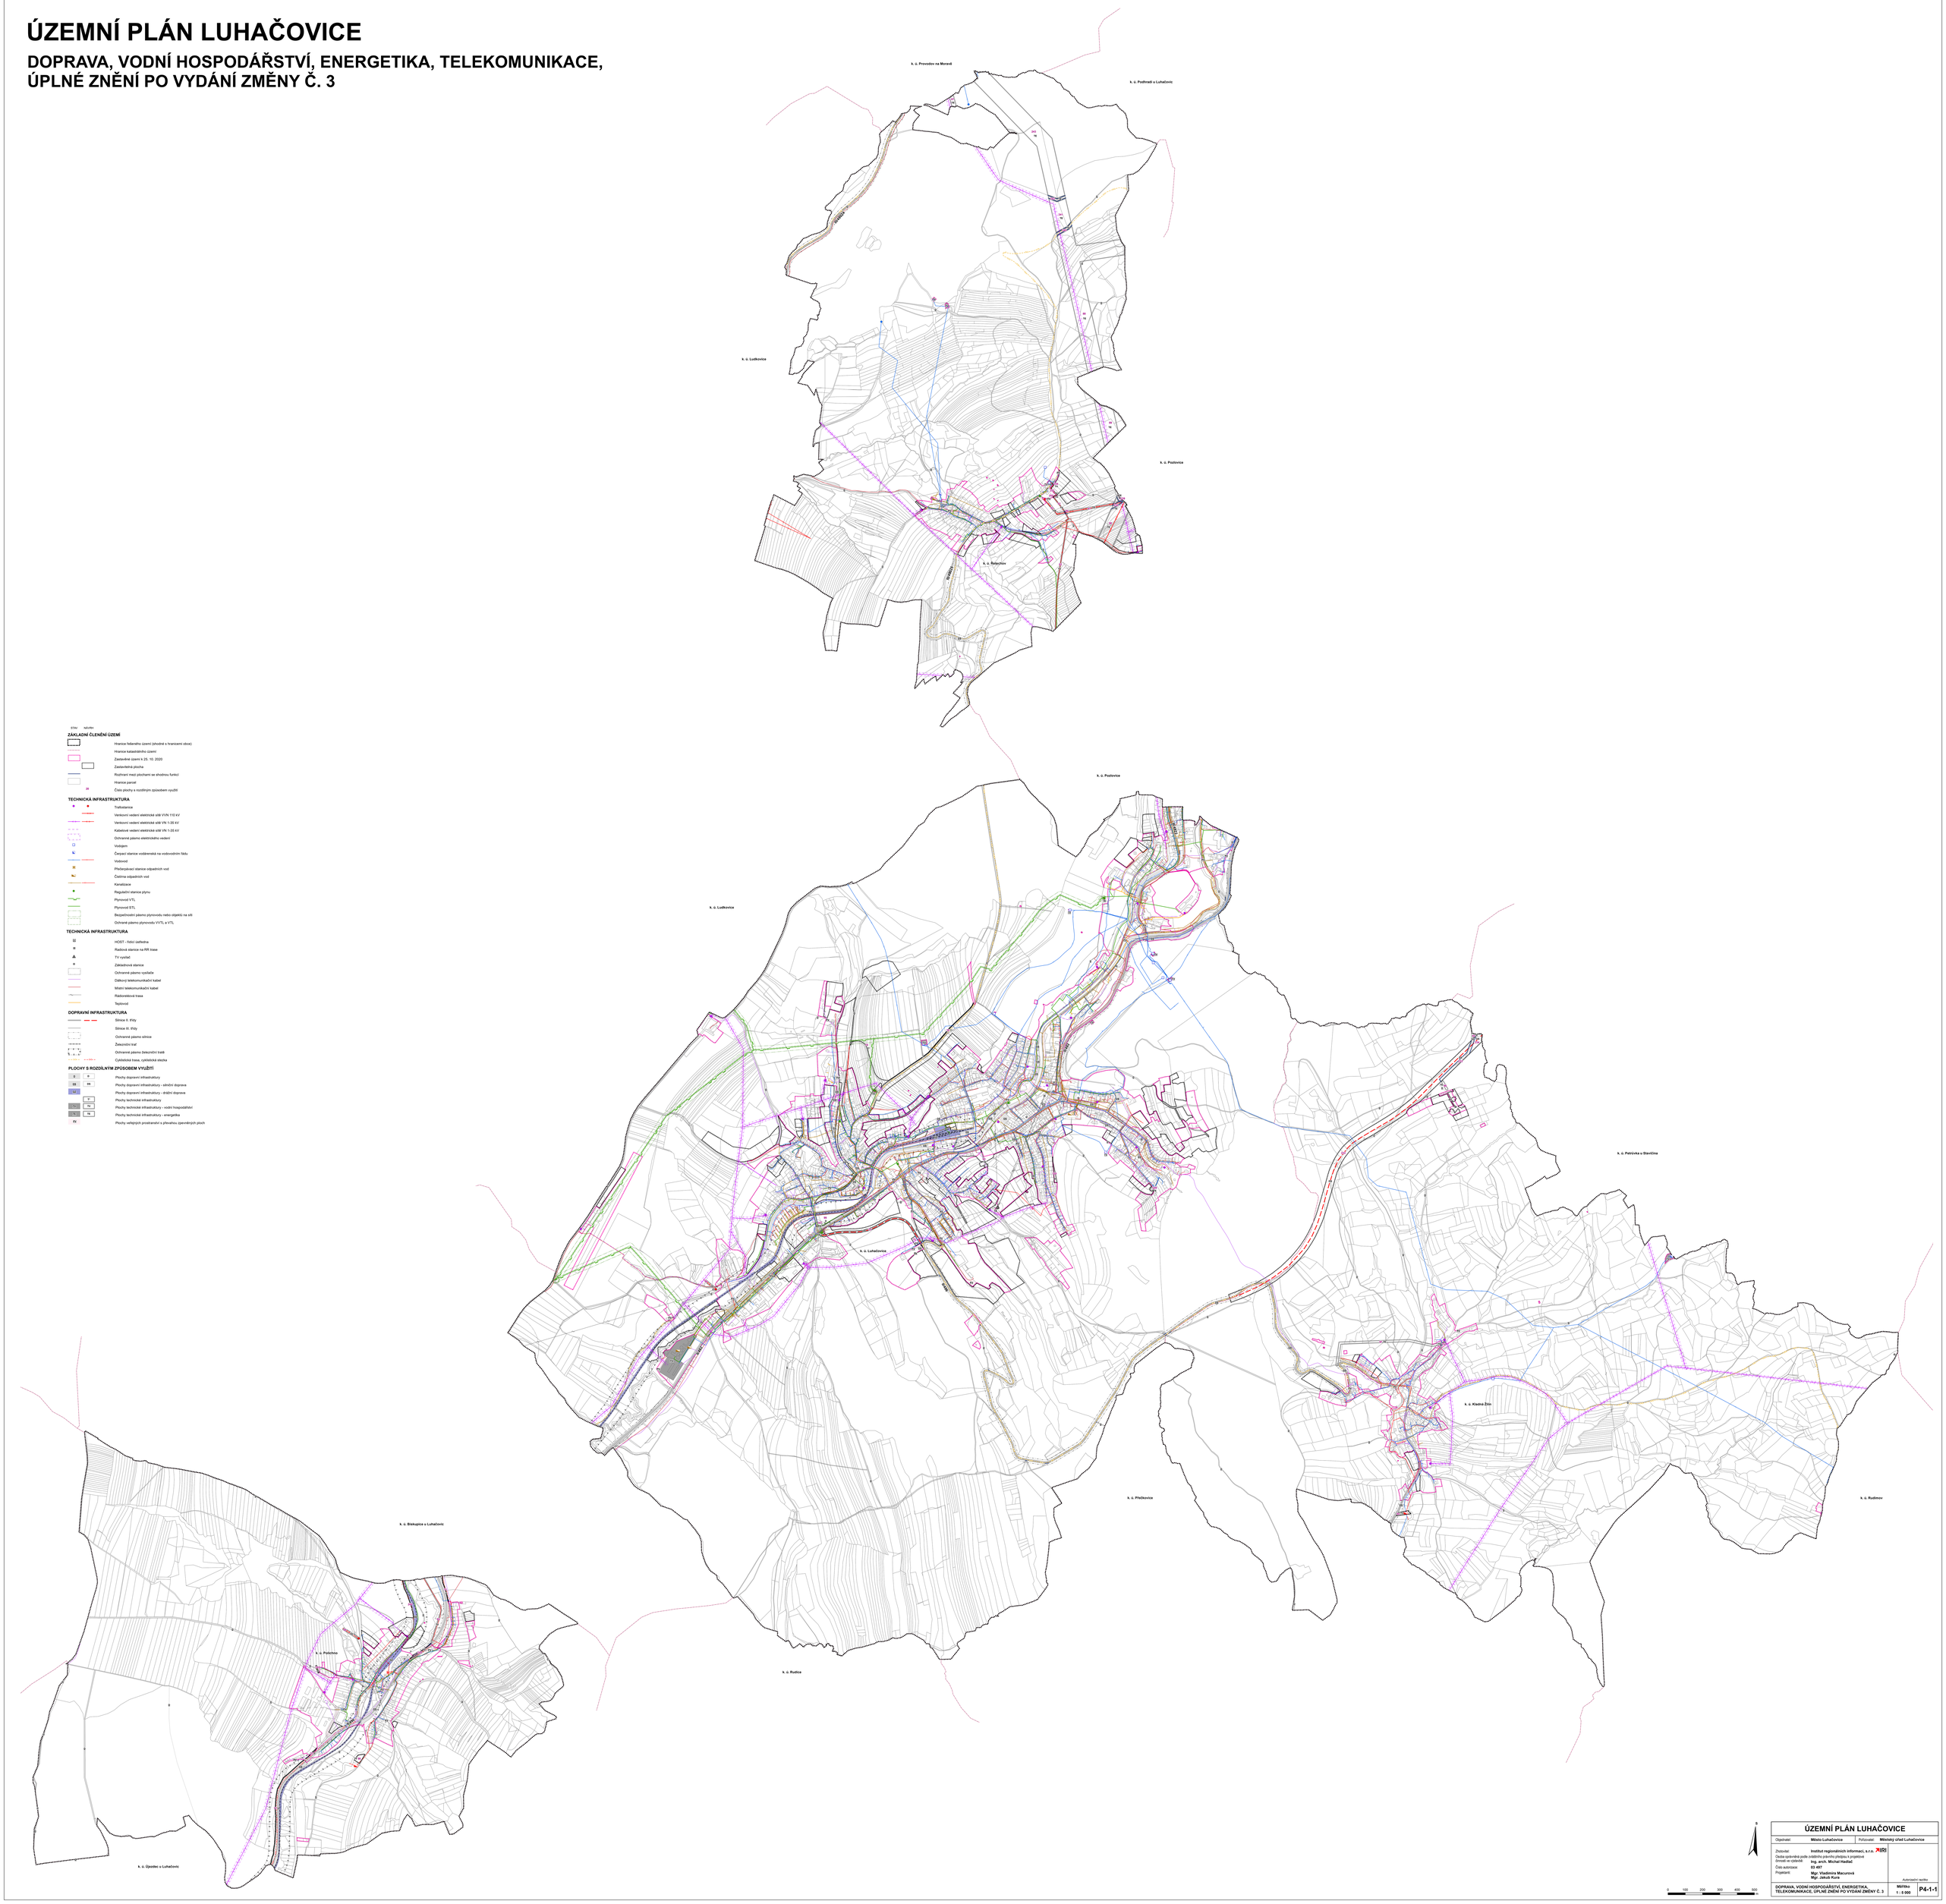
## DOPRAVA, VODNÍ HOSPODÁŘSTVÍ, ENERGETIKA, TELEKOMUNIKACE, ÚPLNÉ ZNĚNÍ PO VYDÁNÍ ZMĚNY Č. 3