
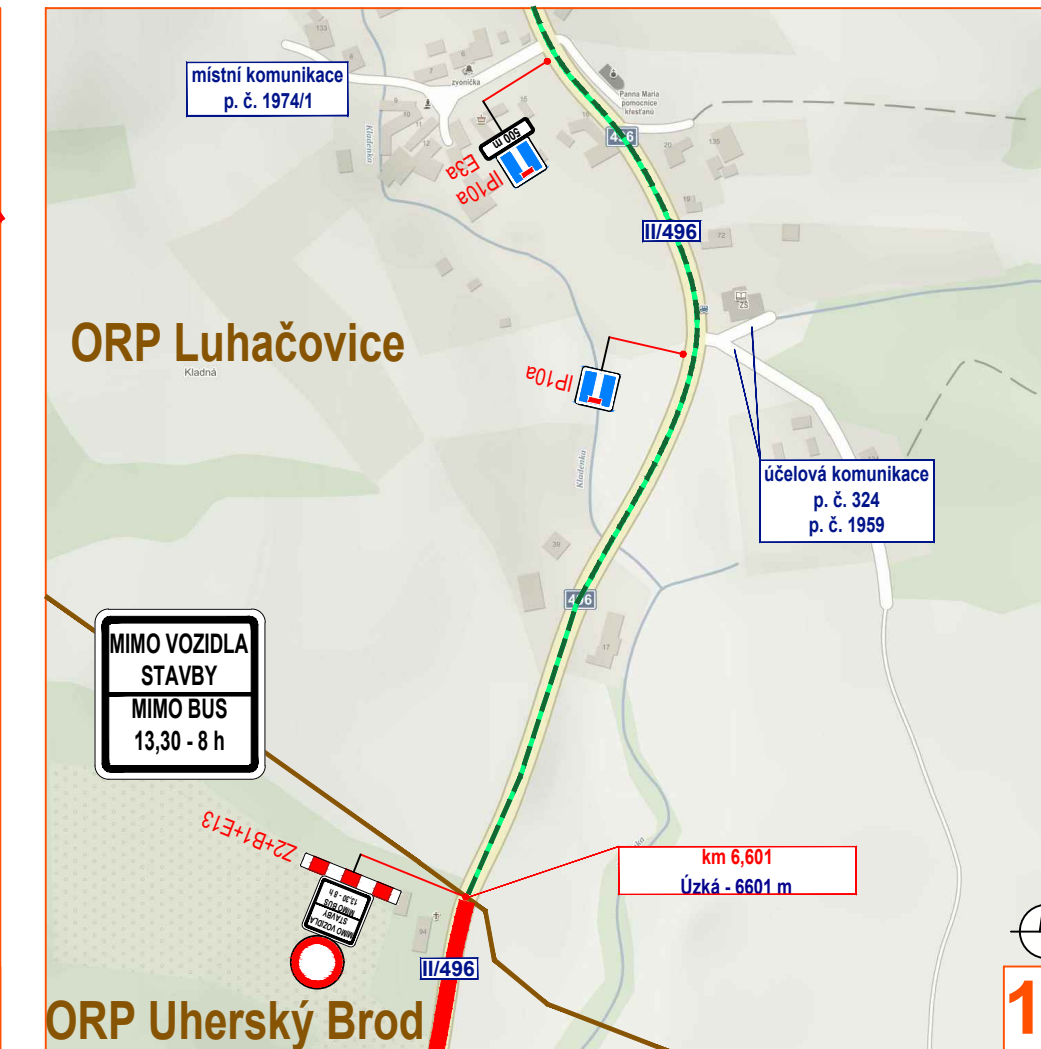
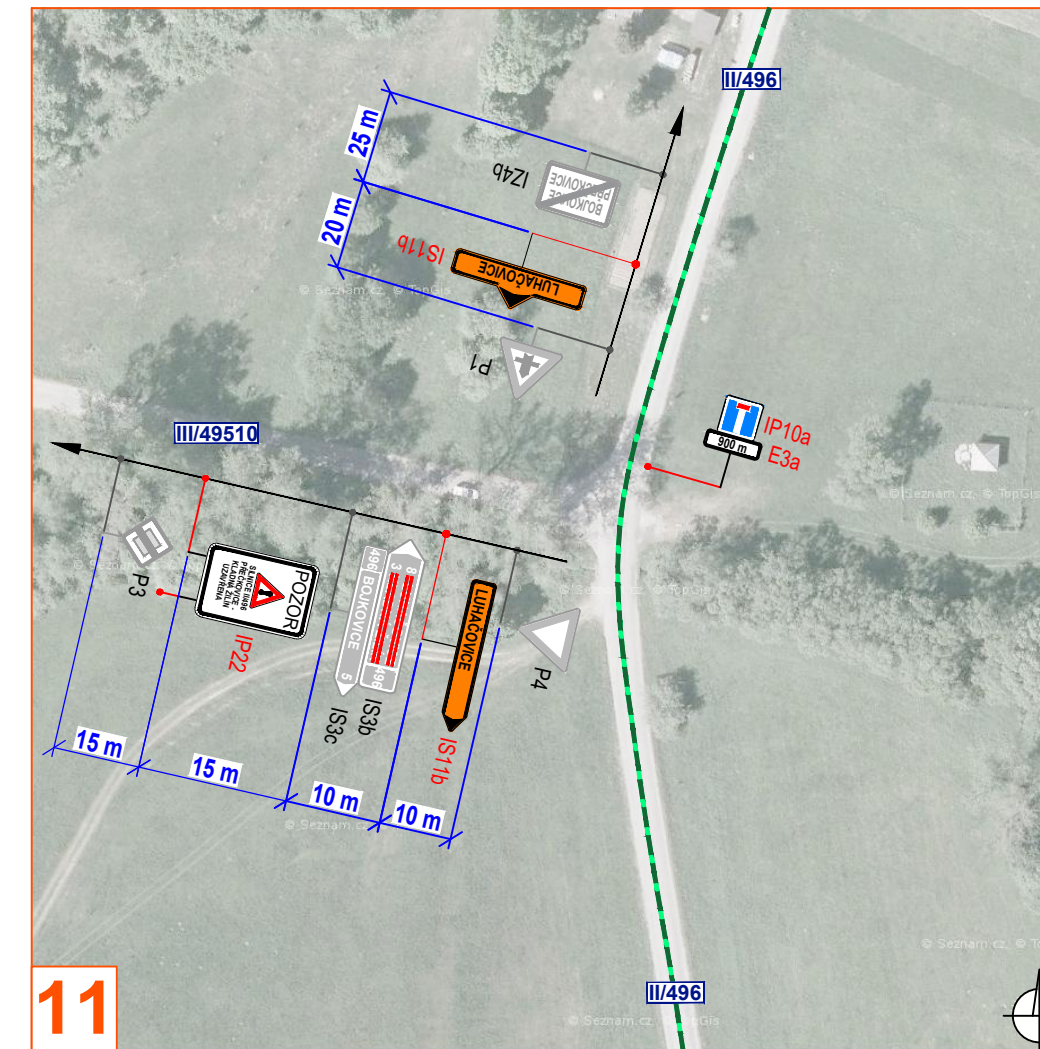
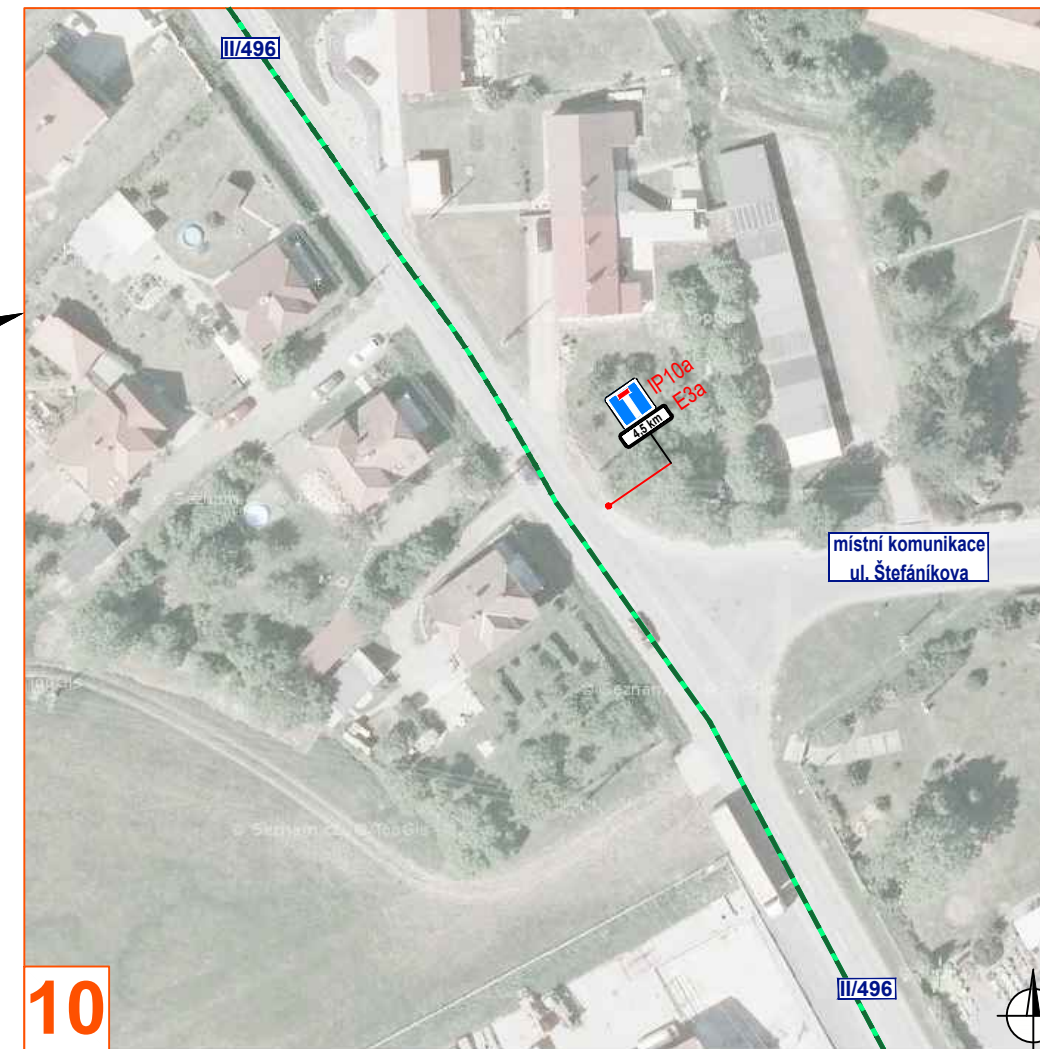
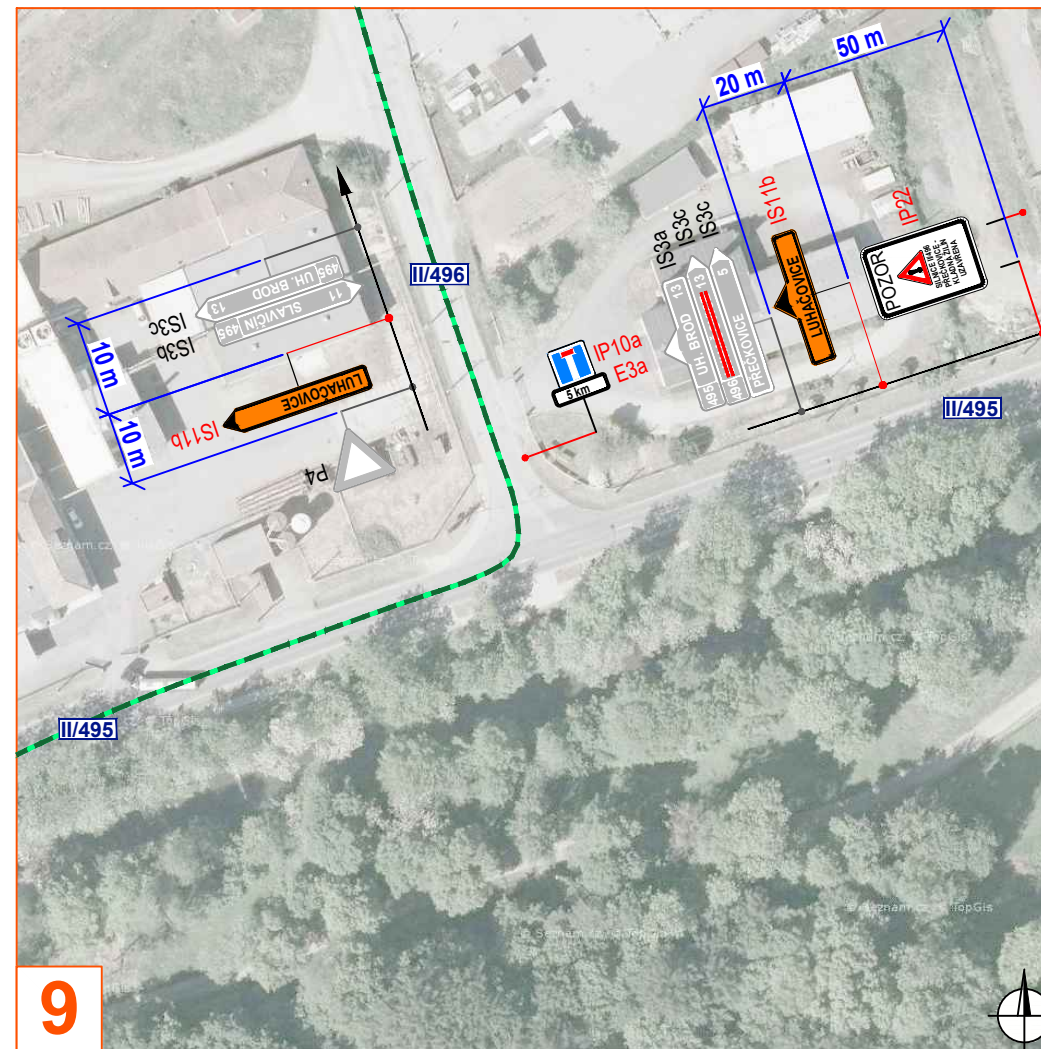
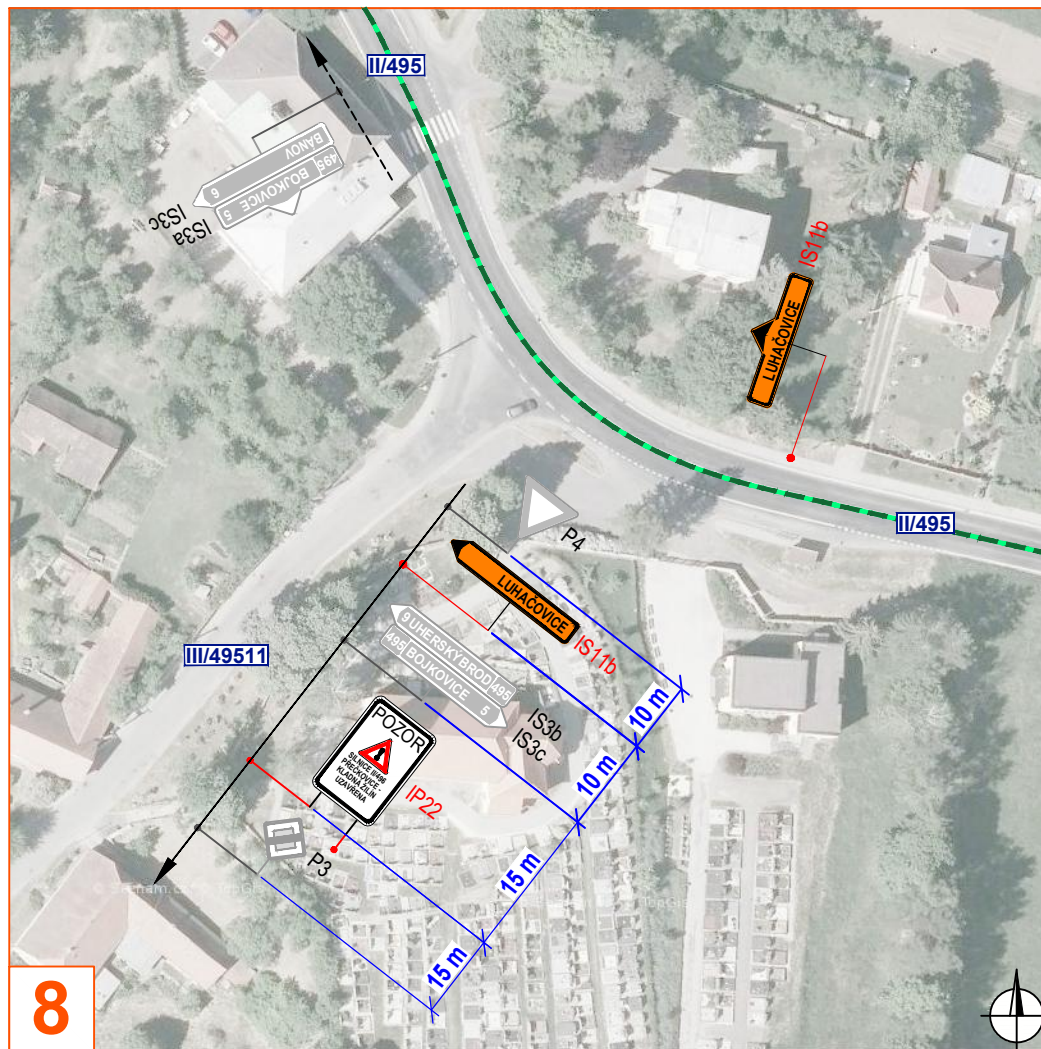
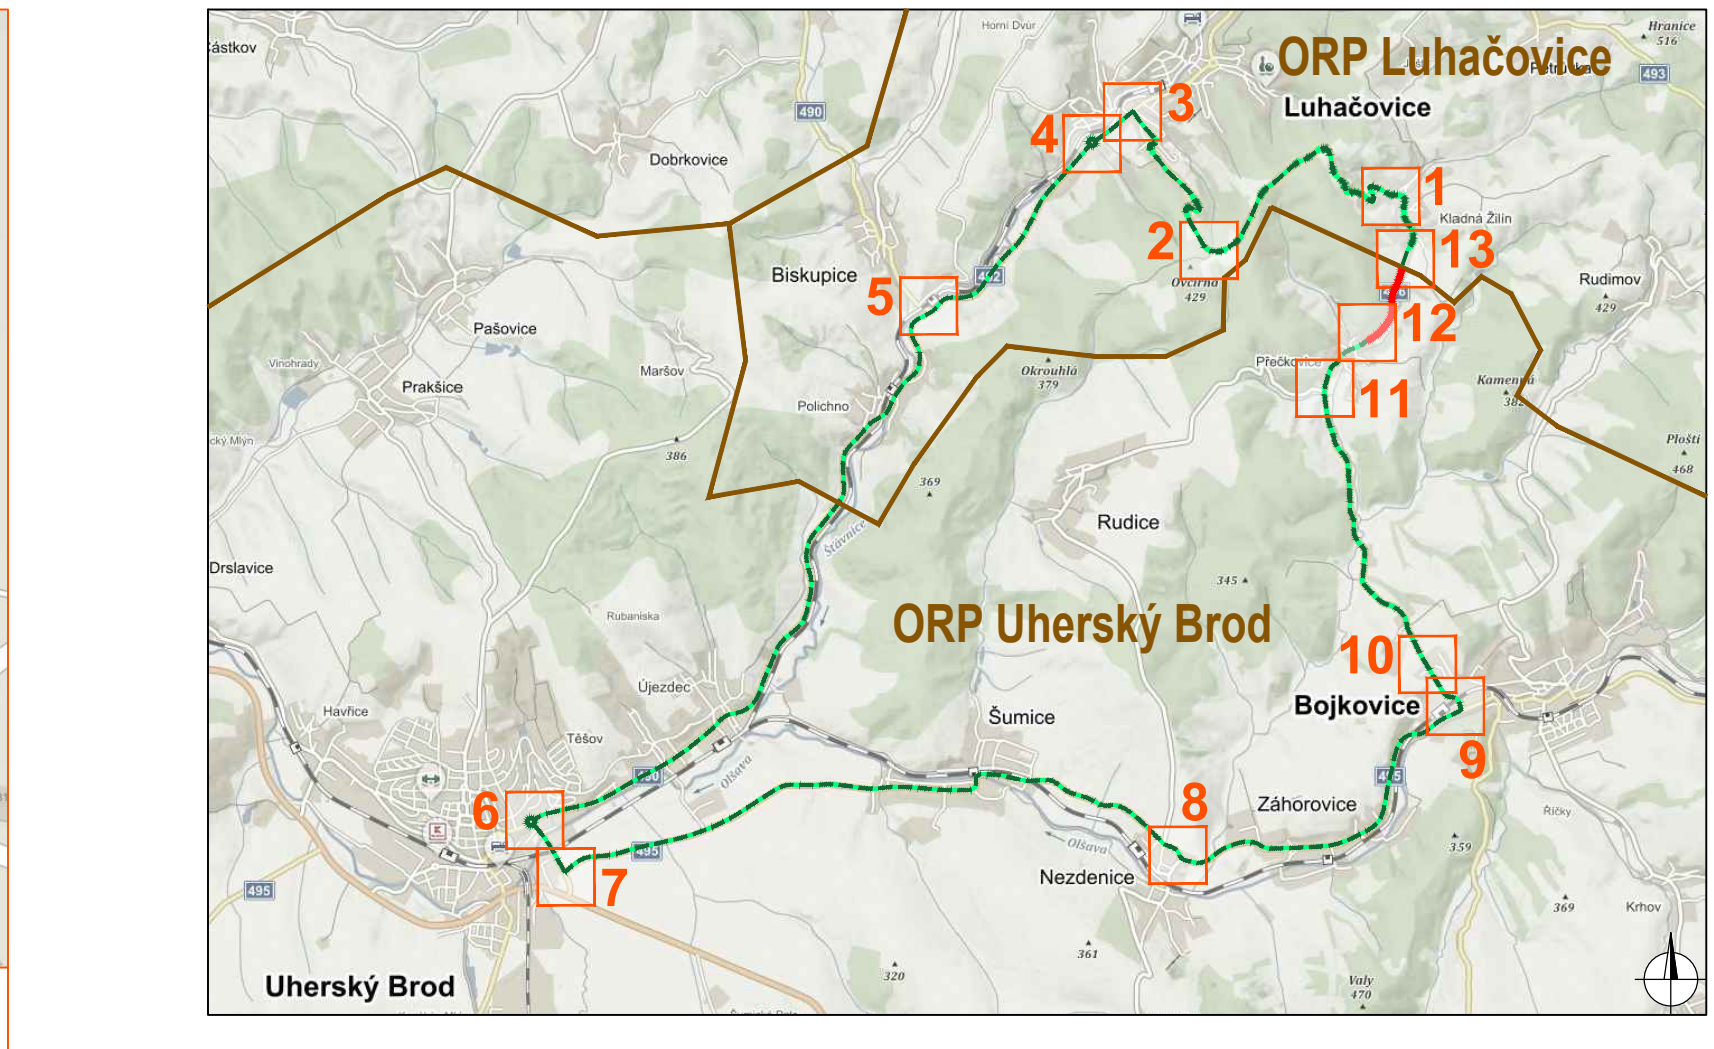
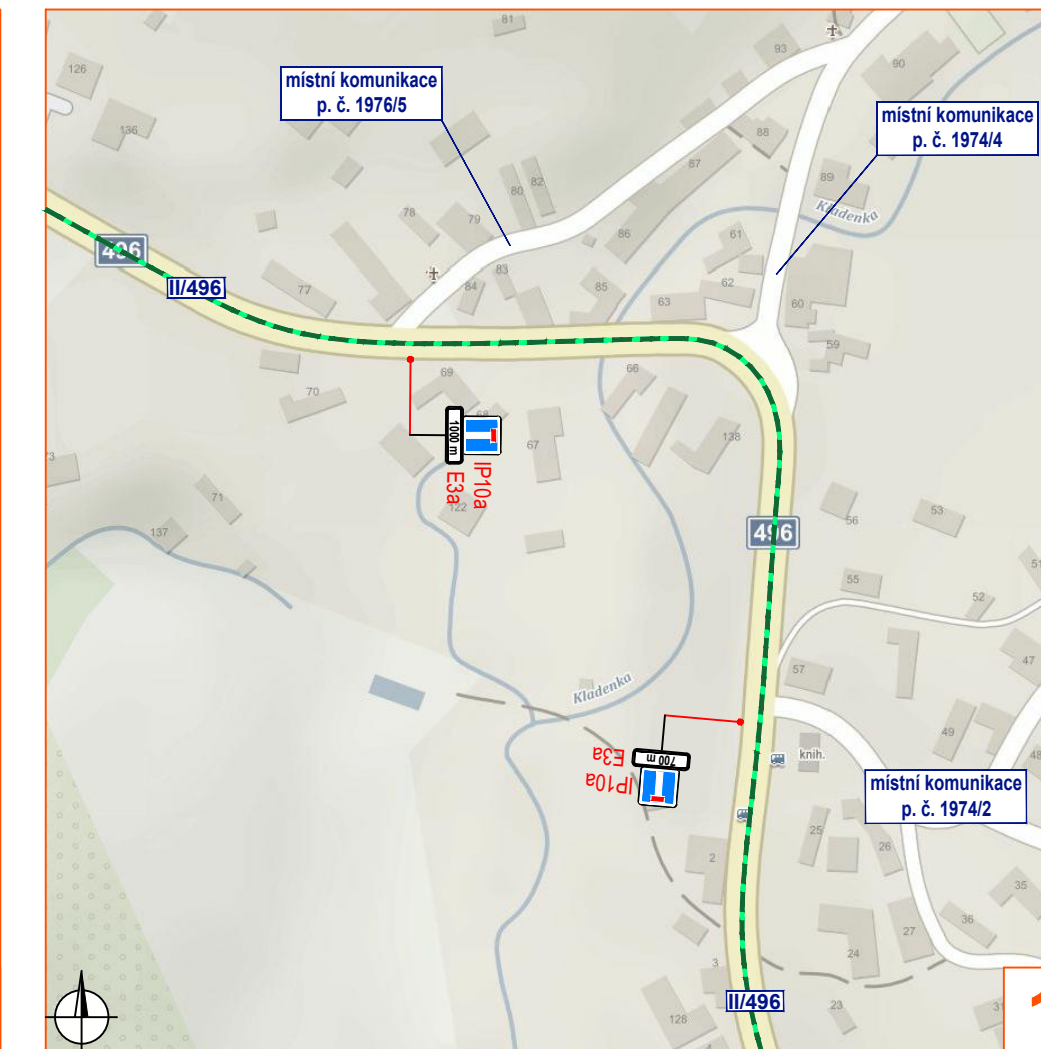
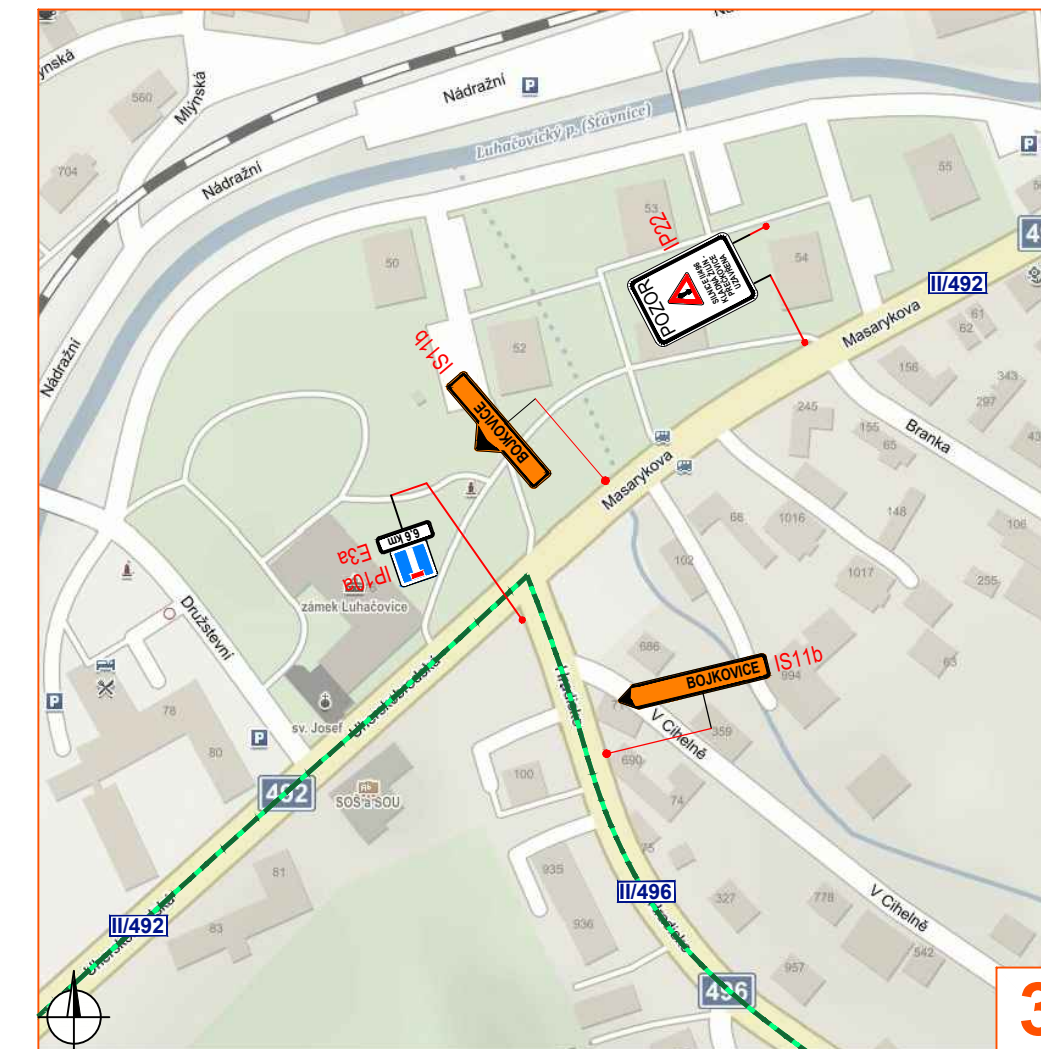
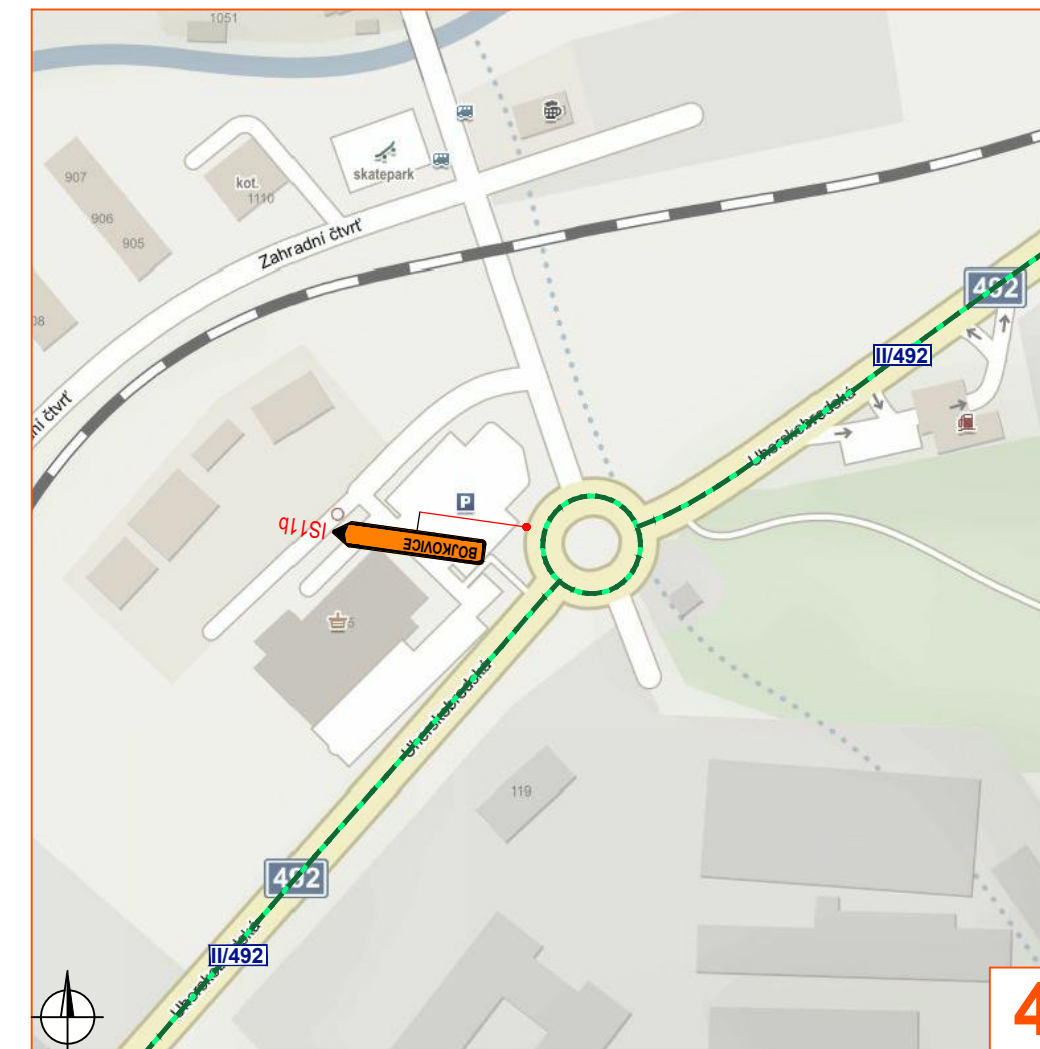
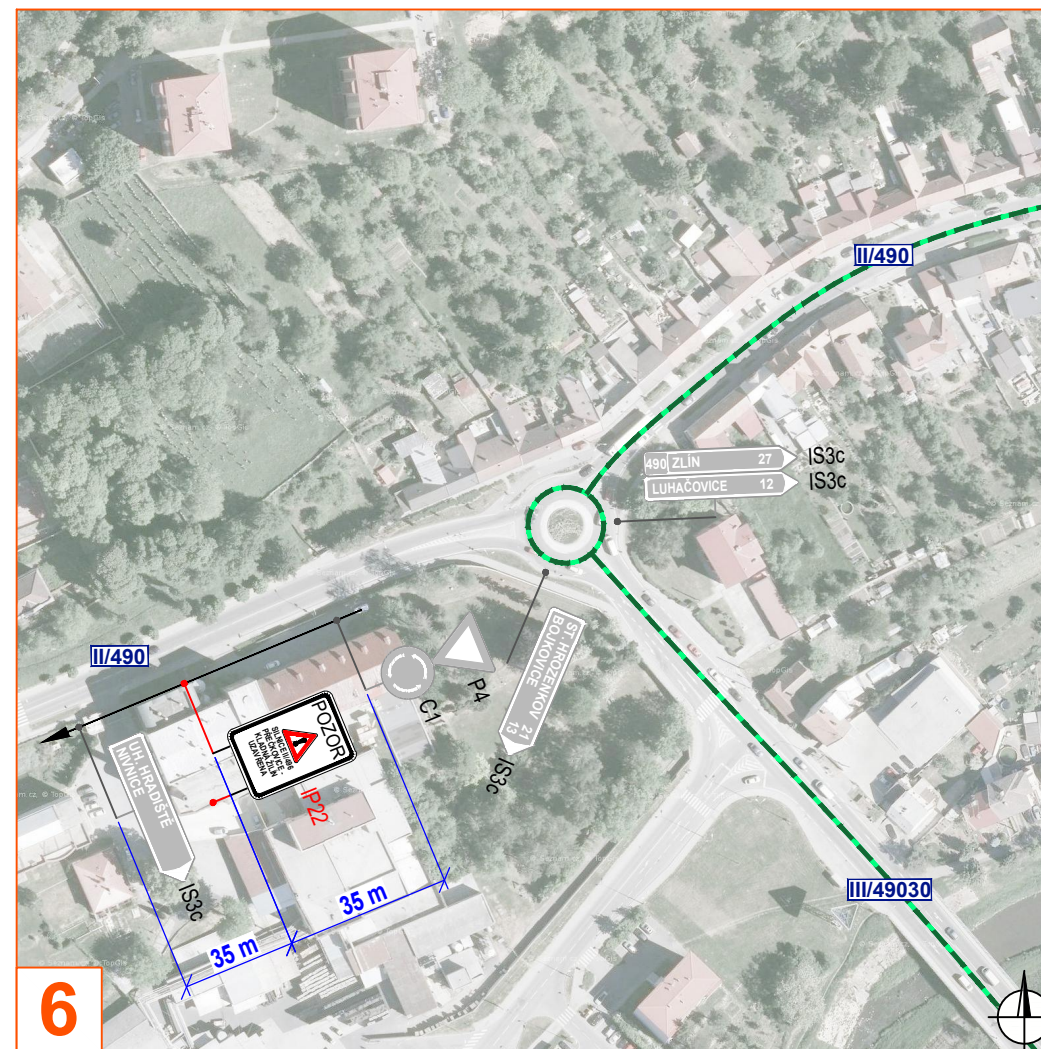


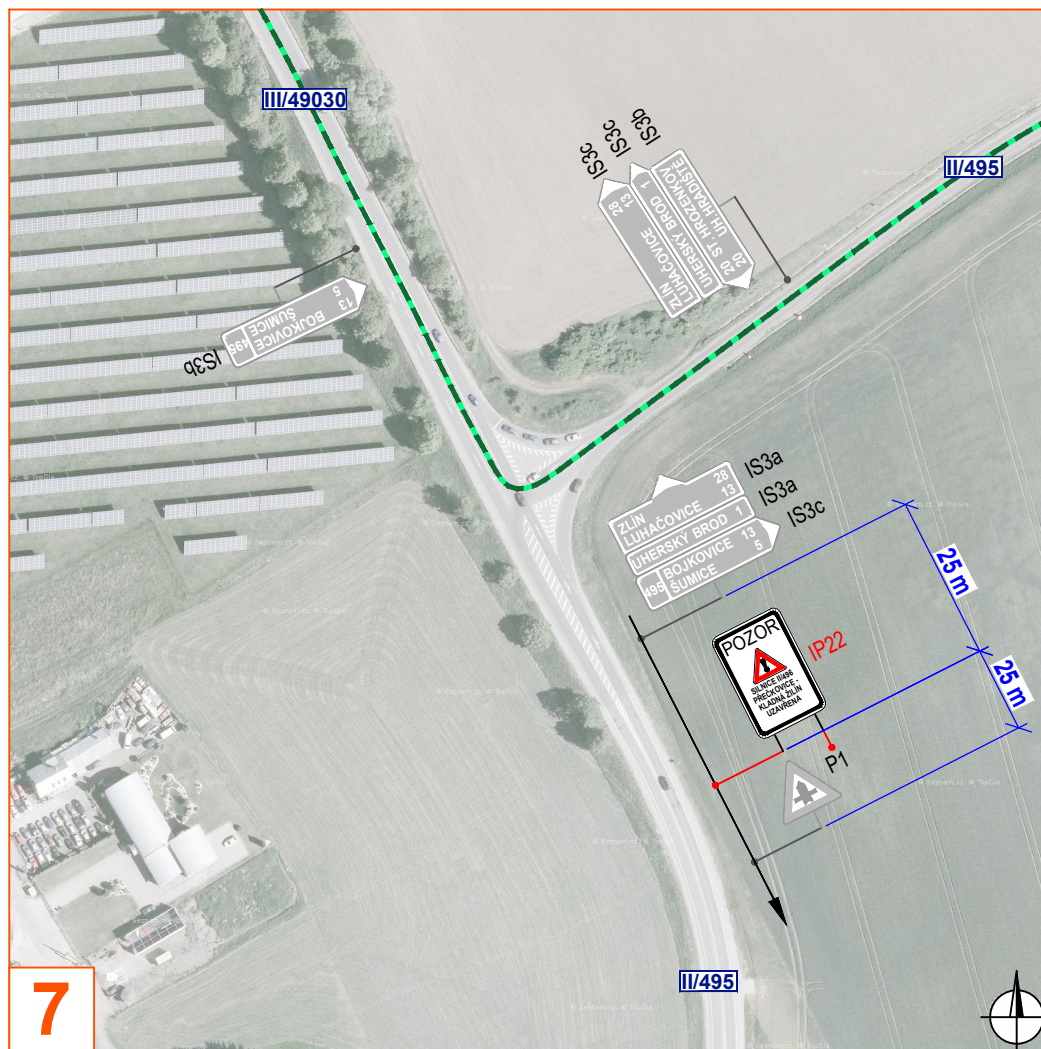

Legenda:

- pracovní místo (úplná uzavírka II/496)
- objízdná trasa
- navržené přechodné vislé dopravní značení
- stávající vislé dopravní značení
- zrušené stávající vislé dopravní značení

Souhlasím s přechodnou úpravou, uzavírkou objízdnou trasou a zvláštním užíváním pozemní komunikace. V souladu s ustanovením § 36 odst. 3 zák. 3 zák. č. 500/2004 Sb. Správního řádu se vzdávám práva vyjádřit se k podkladům rozhodnutí.

Dopravní značení, které bude v rozporu s přechodným dopravním značením bude dočasně zneplatněno.

VYPRACOVAL	ZAVADIL	<i>Zavádil</i>	
KONTROLOVAL	JANÁTA	<i>Janáta</i>	
INVESTOR	ŘSZK, p.o.		
ZHOTOVITEL	SÚS SLOVÁČKA, s.r.o.		
STAVBA	II/496 PREČKOVICE - KLADNÁ - ŽILIN		
VÝKRES	DOPRAVNÍ INŽENÝRSKÁ OPATŘENÍ		
1100 x 297			
PŘECHODNÁ ÚPRAVA PROVOZU			
DATUM	19. 9. 2023		
NAŠE ZN.	ZK-23-1339		